



— OZNACZENIE DOKRYCIANY

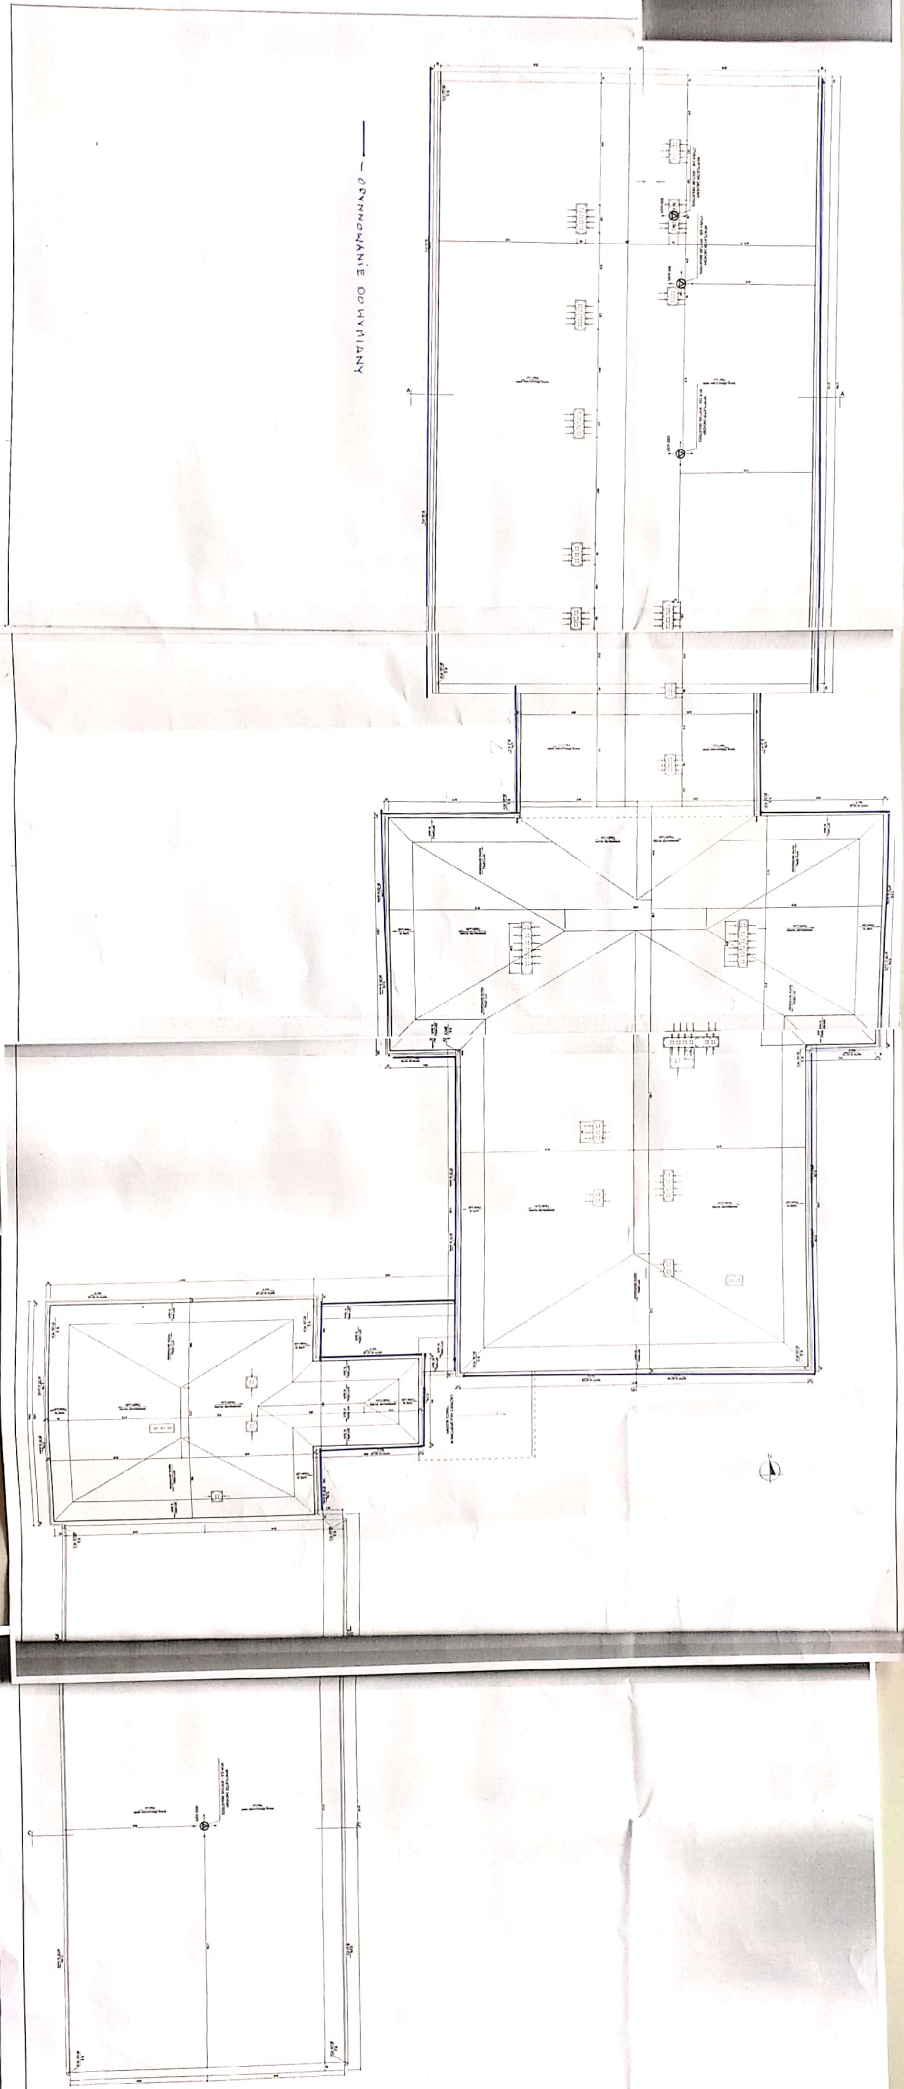

Nazwa obiektu Adres	Nazwa projektu WENTYLACJA MECHANICZNA - RZUT DACHU	Data	Skala	
			1:50	1:100
Projektant Firma	Wykonawca	Opis	Strona	Łączna
Geneta Projekt ul. Al. Piłsudskiego 10-000 Warszawa	PROJEKTOWA ul. Piłsudskiego 10-000 Warszawa	WENTYLACJA MECHANICZNA - RZUT DACHU	1	1

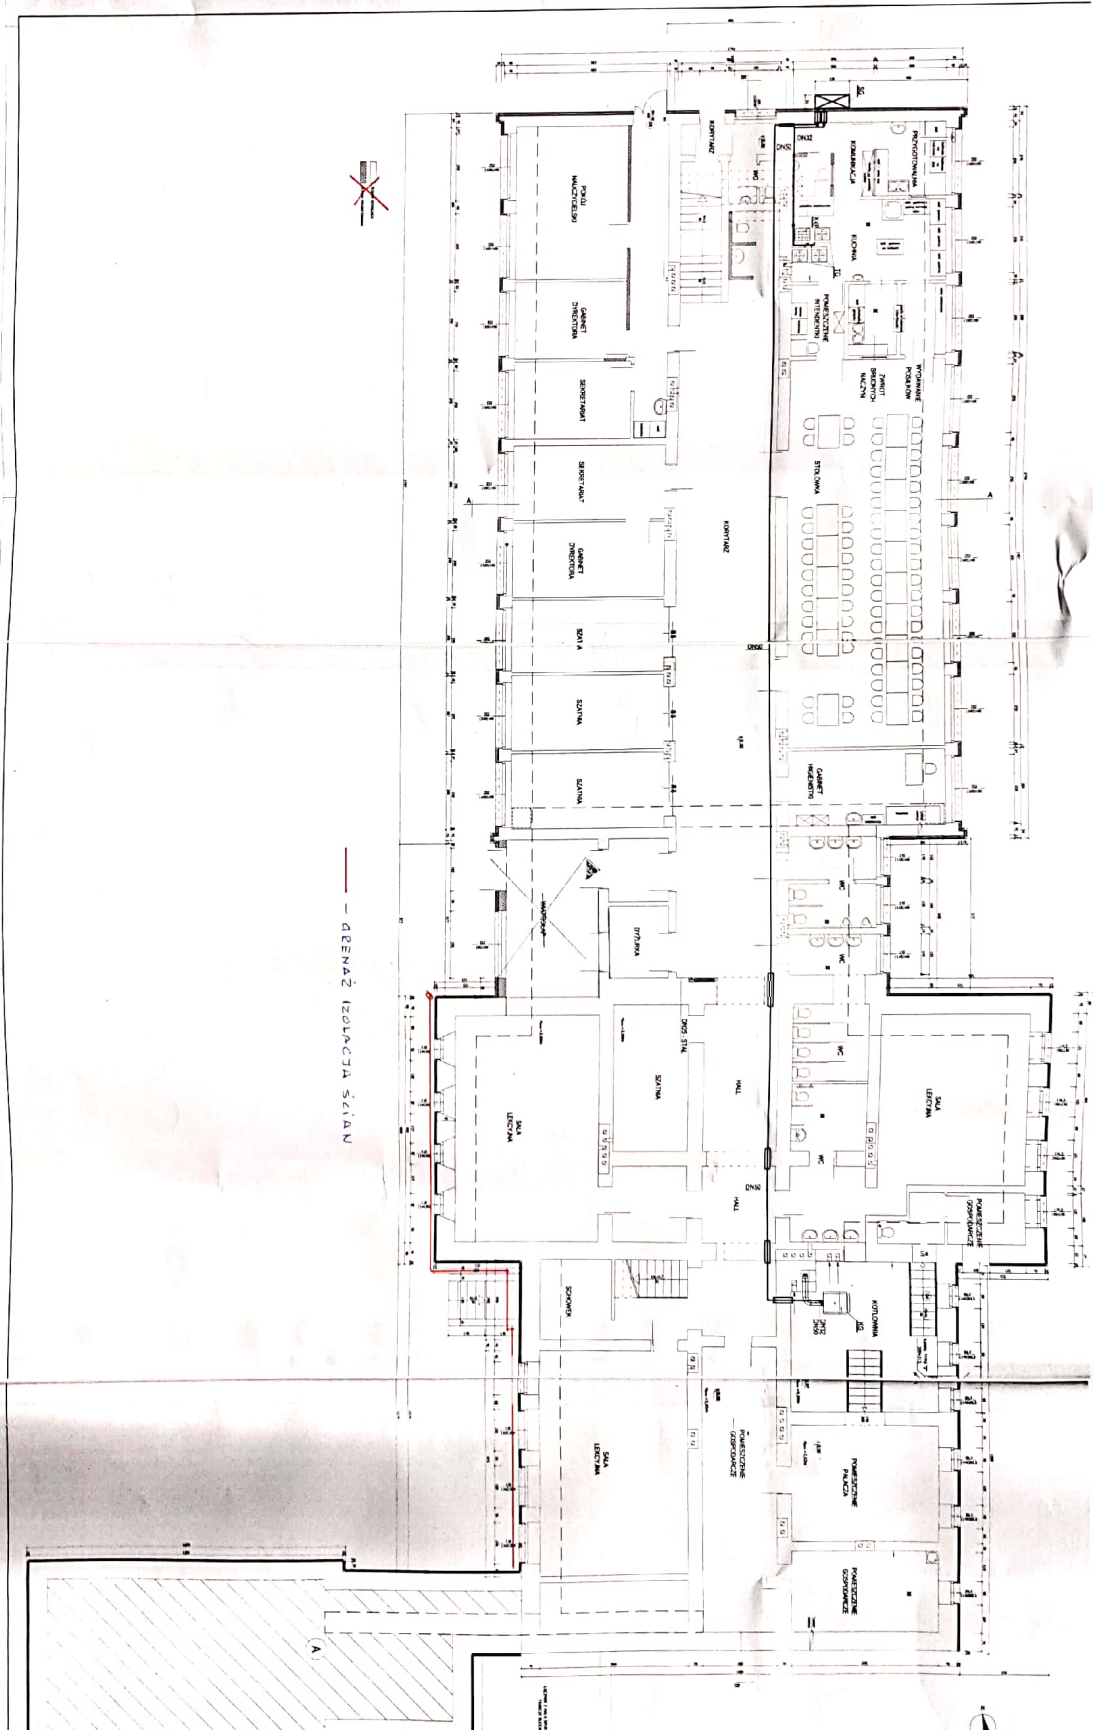

— CENNA IZOLACJA ŚCIAN

UMIAGLA:
 PRZEZINACZNIK WENTYLACYJNY PRZEZ SŁOJĘ
 WYMIENNIK Ciepła WODY I Ciepła Powietrza
 - Ciepła W. 11, ŚC. WENTYLACYJNY
 - Ciepła W. 12, ŚC. WENTYLACYJNY

OZNACZENIA:
 100 ŚCIEŻKA ŚCIANOWA
 101 ŚCIEŻKA ŚCIANOWA
Nazwa i adres: Projekt: ul. 1111 1 ul. 1111 1 ul. 1111 1	ZAKŁAD PROJEKTOWO BUDOWLANY ul. 1111 1, 1111 1	Tytuł: Projekt instalacji gazowej	Skala: 1:100
	Główny Projektant: ul. 1111 1, 1111 1	Projektant: ul. 1111 1, 1111 1	Projektant: ul. 1111 1, 1111 1