


mgr inż. arch. Lesław Mazur
uprawnienia budowlane do projektowania
i kierowania robotami budowlanymi
bez ograniczeń w specjalności
architektonicznej (155/00)

POTWIERDZAM ZA ZGODNOŚĆ Z ORYGINAŁEM

LEGENDA	
TI	TABLICA INFORMACYJNA PROJEKTOWANA LOKALIZACJA
MA	MAŁA ARCHITEKTURA - KOSZ, ŁAWKA PROJEKTOWANA LOKALIZACJA
KA	MAŁA ARCHITEKTURA - KACZKOMAT PROJEKTOWANA LOKALIZACJA
PD	POMOC DYDAKTYCZNA PROJEKTOWANA LOKALIZACJA

TRIK	TRIK PROJEKT Robert Jaworski - ul. Gen. Andersa 41, 42-400 Zawiercie tel./fax 032 6700923 / kom. 501 291199; e-mail: biuro@trikprojekt.com.pl
MONTAŻ TABLIC EDUKACYJNO-INFORMACYJNYCH POMOĆ DYDAKTYCZNYCH, MAŁEJ ARCH. - KOSZY, KACZKOMATÓW, ŁAWECZEK POREBA, UL. RZECZNA, DZ. NR 7451/56, 7452, 7453, 7454, 7455	
Inwestor: GMINA POREBA, UL. DWORCOWA 1, 42-480 POREBA	
PROJEKT ZAGOSPODAROWANIA TERENU	
OPRACOWANIE	MGR INŻ. ARCH. LESŁAW MAZUR MGR INŻ. ARCH. ROBERT JAWORSKI
	SKALA 1:1000

STAROSTWO POWIATOWE
 W ZAWIERCIU
 Wydział Architektury
 42-400 Zawiercie, ul. Sienkiewicza 34
 tel. (032) 67 10 327, 67 10 10 do. 4

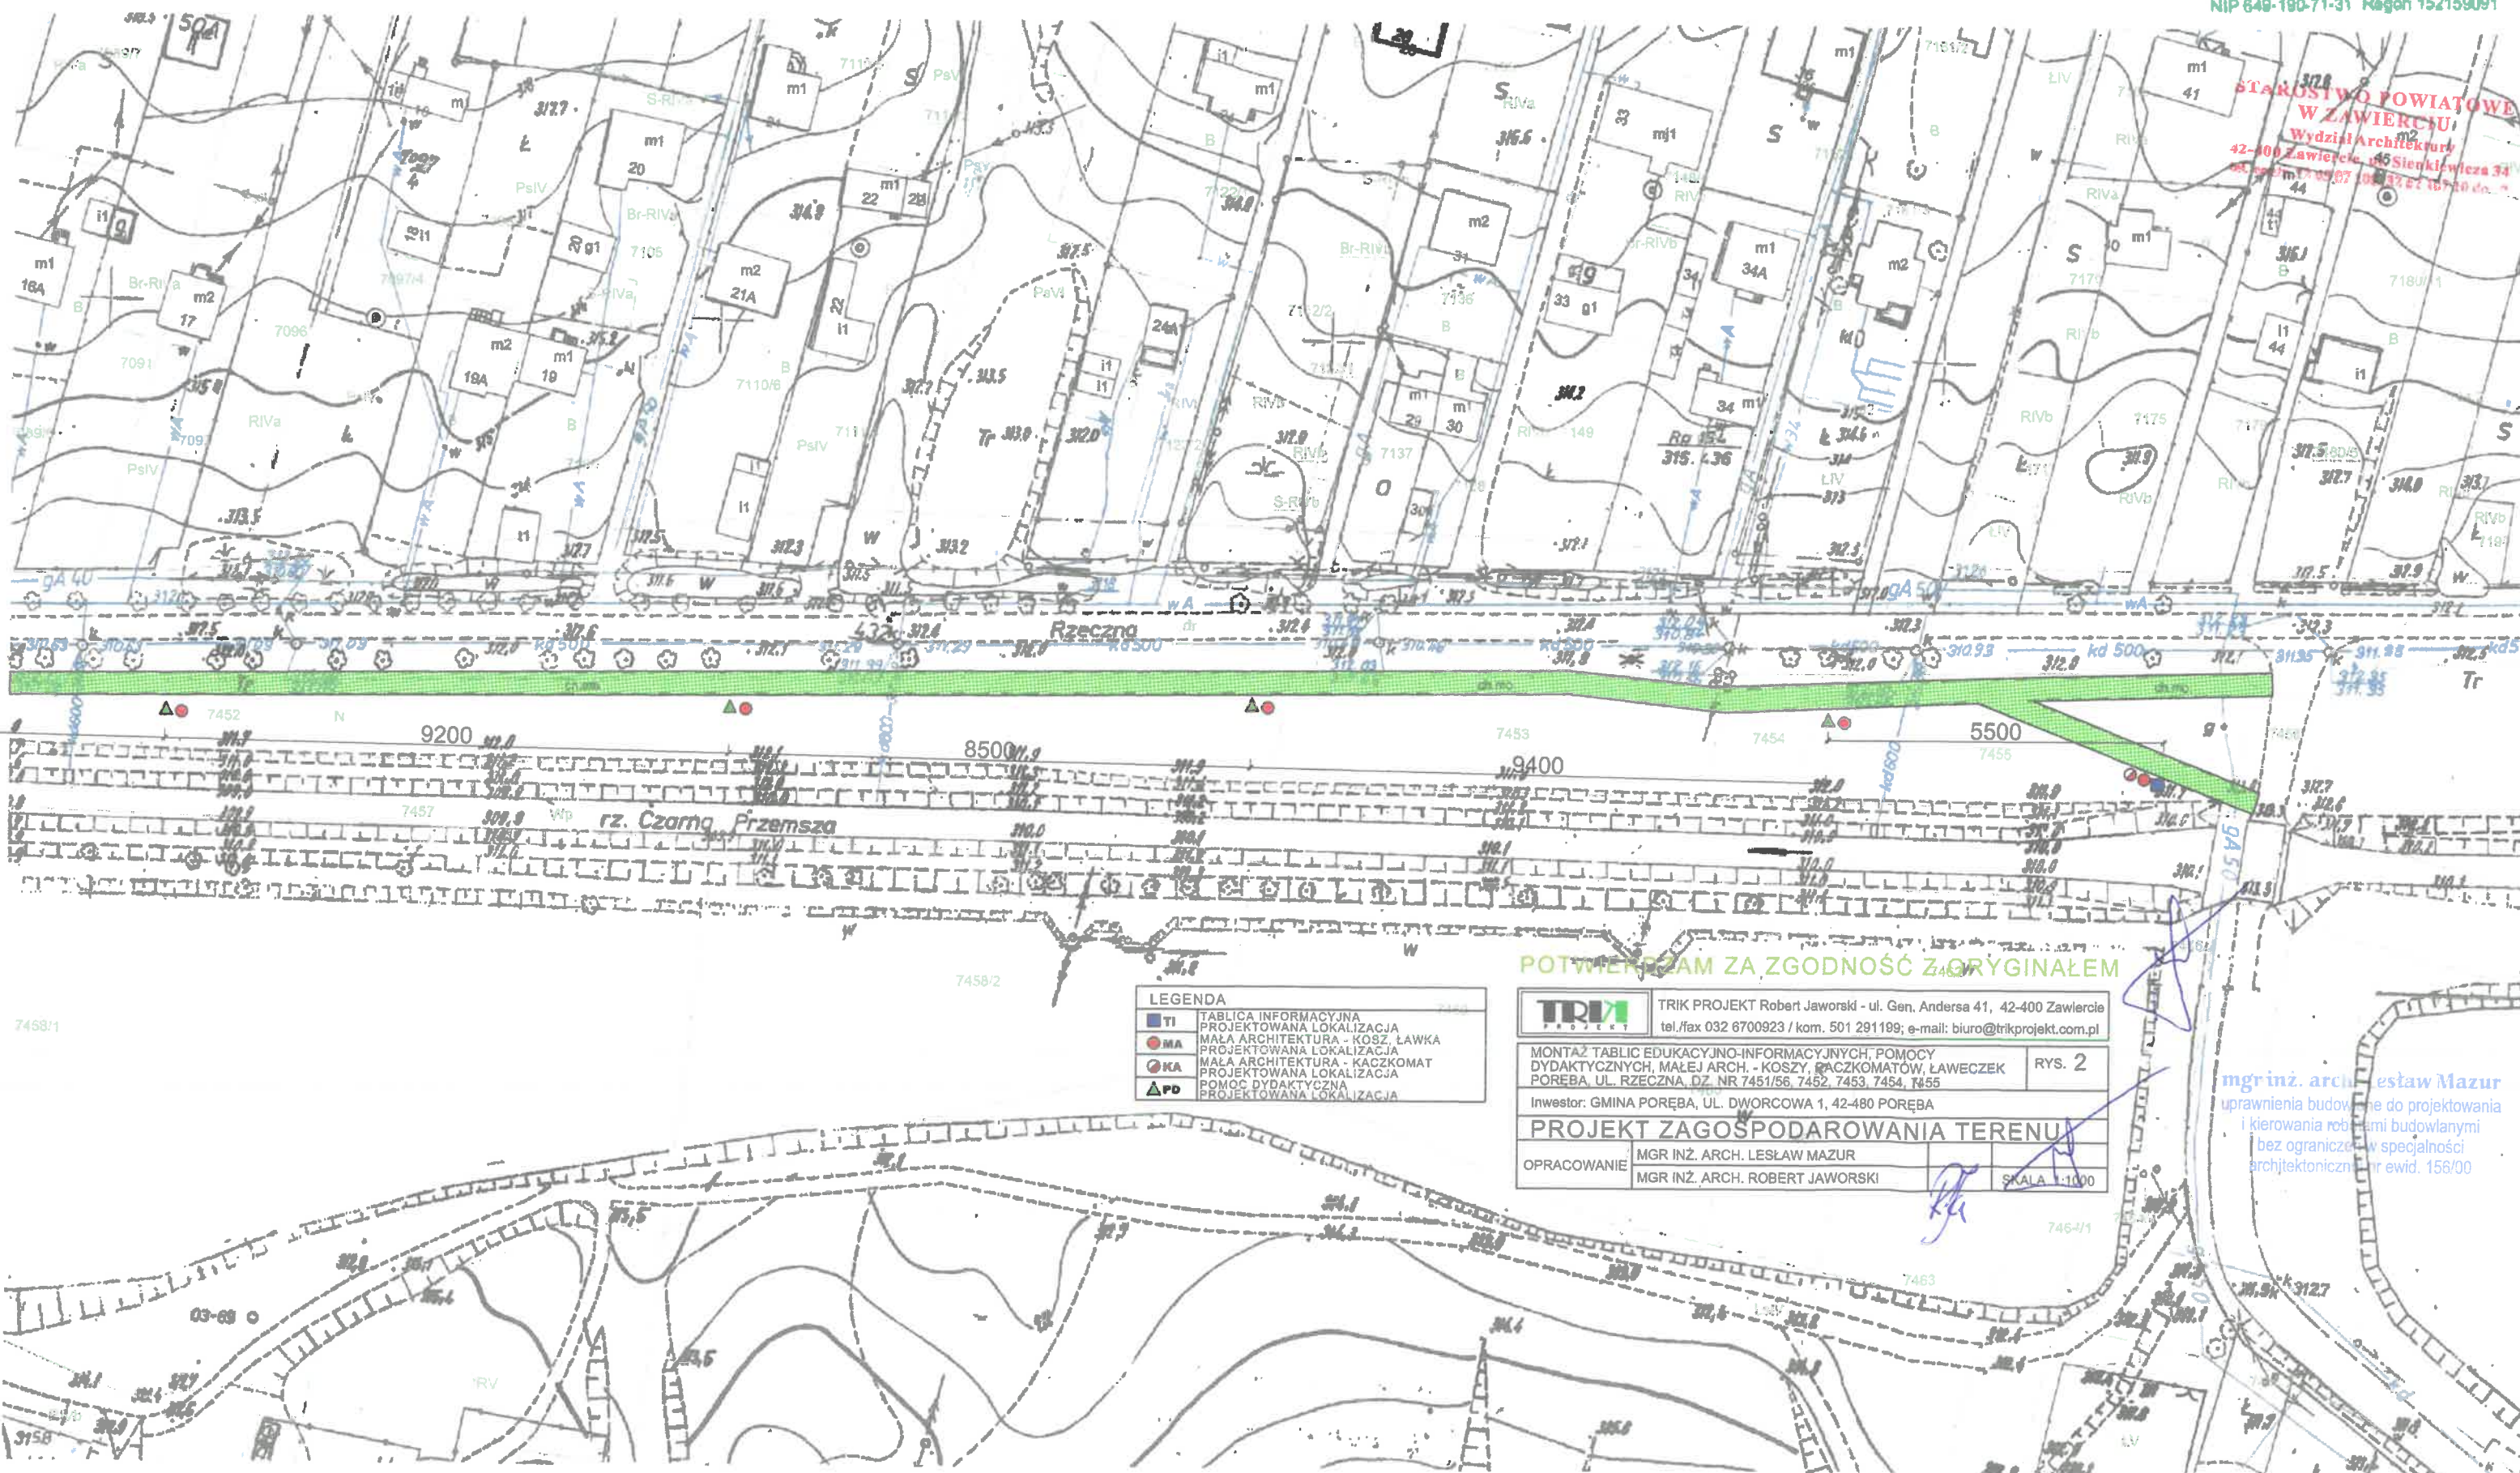

LEGENDA

TI	TABLICA INFORMACYJNA PROJEKTOWANA LOKALIZACJA
MA	MAŁA ARCHITEKTURA - KOSZ, ŁAWKA PROJEKTOWANA LOKALIZACJA
KA	MAŁA ARCHITEKTURA - KACZKOMAT PROJEKTOWANA LOKALIZACJA
PD	POMOC DYDAKTYCZNA PROJEKTOWANA LOKALIZACJA

POTWIERDZAM ZA ZGODNOŚĆ Z ORYGINAŁEM

TRIK PROJEKT Robert Jaworski - ul. Gen. Andersa 41, 42-400 Zawiercie
 tel./fax 032 6700923 / kom. 501 291199; e-mail: biuro@trikprojekt.com.pl

MONTAŻ TABLIC EDUKACYJNO-INFORMACYJNYCH, POMOCY
 DYDAKTYCZNYCH, MAŁEJ ARCH. - KOSZY, KACZKOMATÓW, ŁAWECZEK RYS. 2
 POREBA, UL. RZECZNA, DZ. NR 7451/56, 7452, 7453, 7454, 7455

Inwestor: GMINA POREBA, UL. DWORCOWA 1, 42-480 POREBA

PROJEKT ZAGOSPODAROWANIA TERENU

OPRACOWANIE: MGR INŻ. ARCH. LESŁAW MAZUR
 MGR INŻ. ARCH. ROBERT JAWORSKI SKALA 1:1000

mgr inż. arch. Lesław Mazur
 uprawnienia budowlane do projektowania
 i kierowania robotami budowlanymi
 bez ograniczeń w specjalności
 architektonicznej nr ewid. 156/00

7458/1