


LEGENDA:

- 1. Umywalka NOVA PRO 60 z półpostumentem NOVA PRO
- 2. Ścianka instalacyjna - konstrukcja z profili stalowych oraz płyt g/k - pokrycie tapetą laminowaną Ubierzswojesciany.pl, wzór MULTICOLOR ABSTRACT do wysokości drzwi, - pokrycie farbą do pomieszczeń wilgotnych powyżej drzwi, np. Tikkurila, kolor biały
- 3. Miska wisząca RIM FREE Nova Pro, bez wewnętrznego kołnierza, deska sedesowa Nova Pro wolno opadająca na wysokości 40 cm
- 4. Kosz na śmieci 30 litrów SILENT SERENE Merida stal szlachetna biała
- 5. Bateria mechaniczna do umywalki DELABIE Nr 2721T
- 6. Pojemnik na papier toaletowy Merida TOP MINI
- 7. Dozownik do mydła Merida TOP MINI
- 8. Pojemnik na ręczniki papierowe w roli Merida TOP MAXI
- 9. Przycisk spłukujący KOŁO Eclipse 2 (kolor biały)
- 10. Lustro prostokątne 55x90cm
- 11. Pokrycie posadzki epoksydową farbą ochronną np. Tikkurila Temafloor 150, kolor biały
- 12. Lampa sufitowa kwadratowa - plafon 40x40cm - np. LED FUTURE 40cm Homebook lub podobna
- 13. Fototapeta laminowana Ubierzswojesciany.pl, - wzór MULTICOLOR ABSTRACT do wysokości drzwi, - powyżej wysokości drzwi pokrycie farbą do pomieszczeń wilgotnych np. Tikkurila, kolor biały

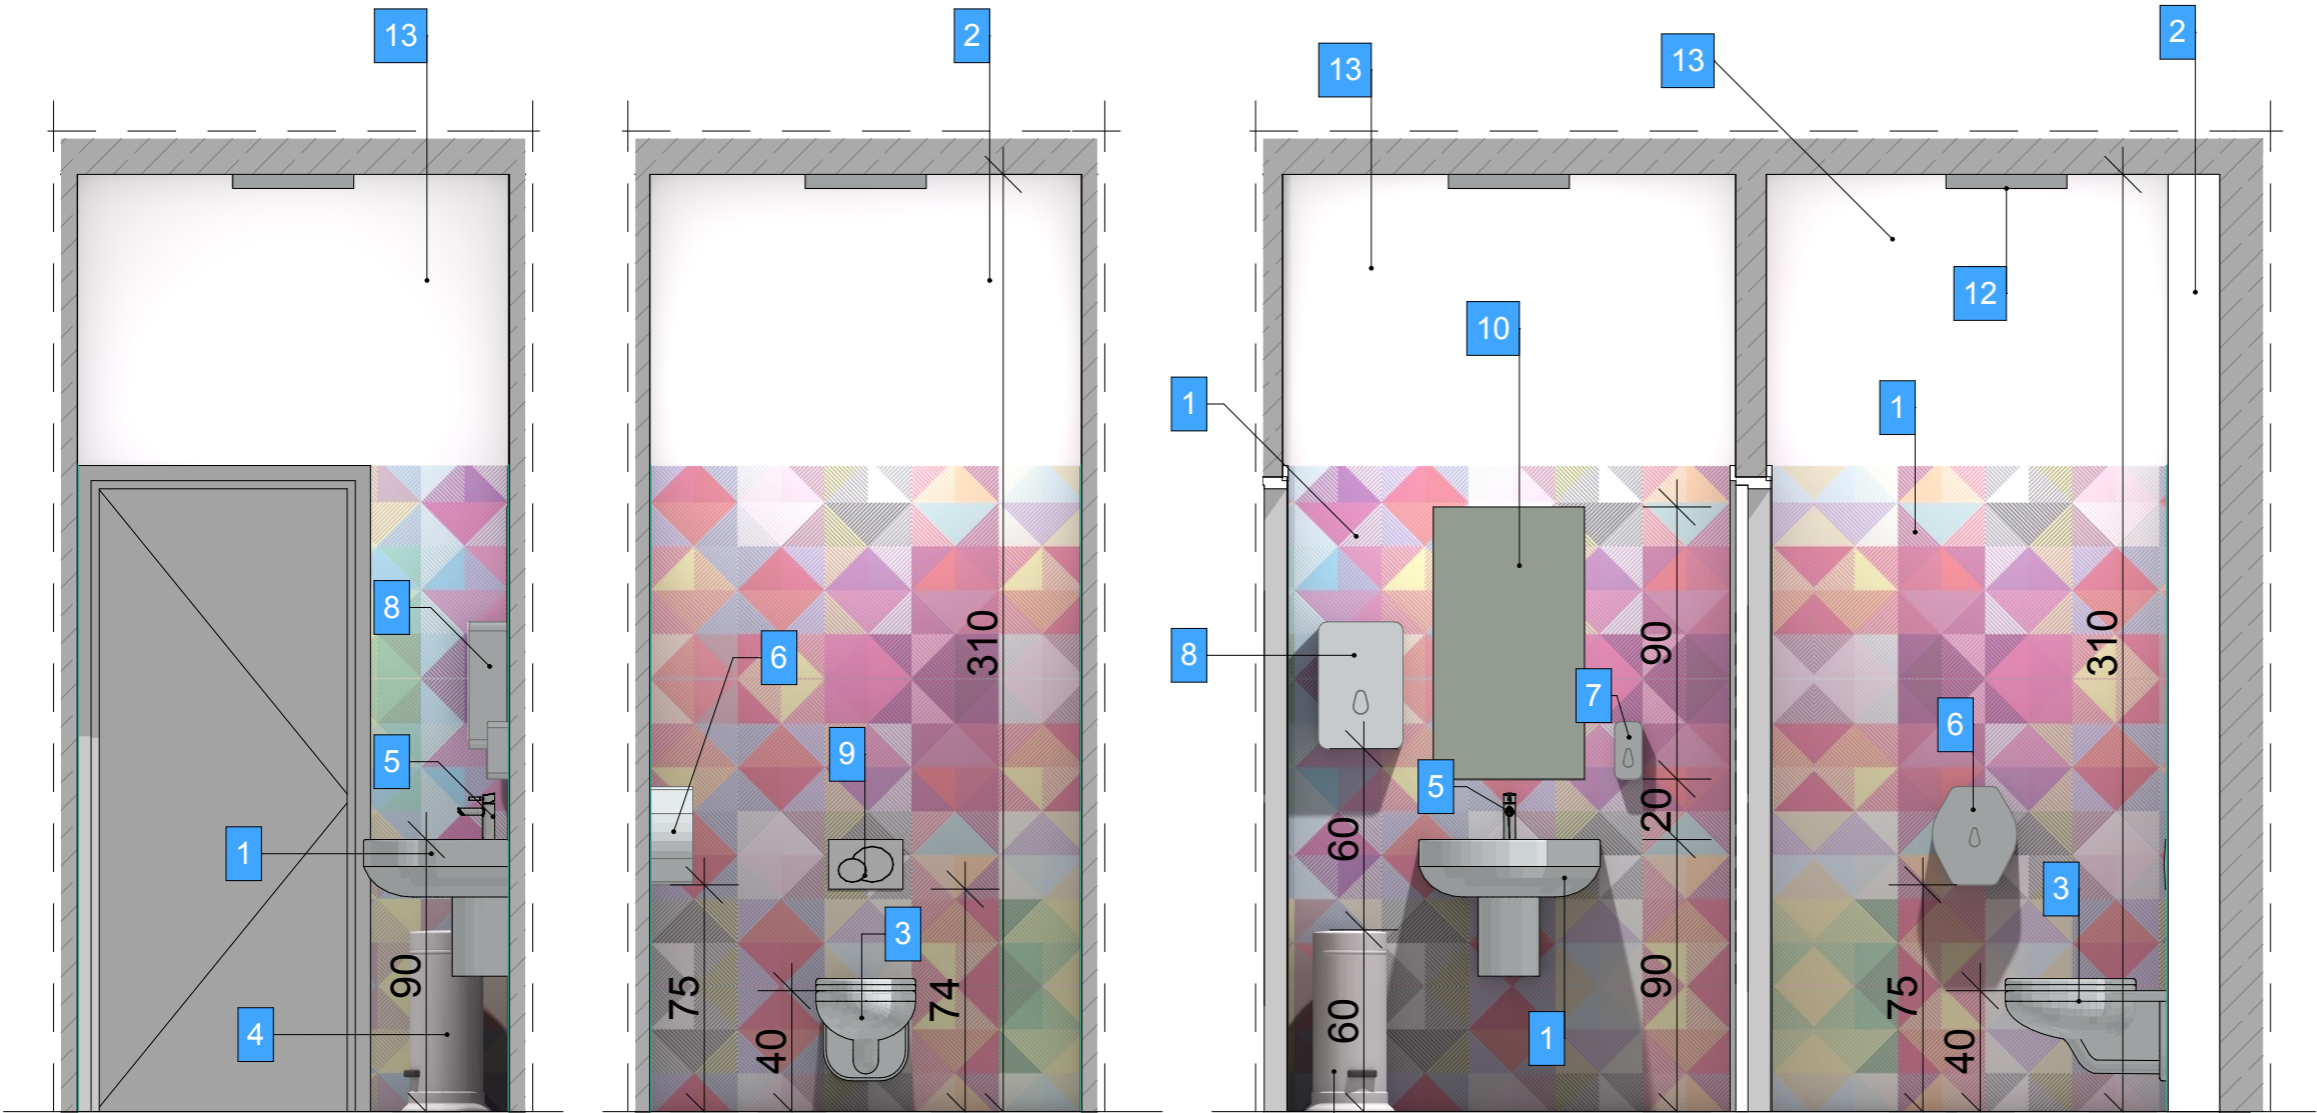

WIDOK C-C SKALA 1:25

WIDOK F-F SKALA 1:25

WIDOK A-A SKALA 1:25



WIDOK B-B SKALA 1:50

WIDOK B-B SKALA 1:50

WIDOK E-E SKALA 1:50

UWAGA: Wymiary rzeczywiste sprawdzić na budowie

**SAN projekt**  
Pracownia Projektowo - Usługowa ANNA UZIĘBŁO

40-056 KATOWICE ul.Jordana 25, tel/fax: 32 2578730; 601800564 sanprojekt@autograf.pl

INWESTOR	Przedszkole Miejskie Nr 1 w Porębie, ul. Zakładowa 15, 42-480 Poręba				
OBIEKT	Działka nr: 7458/90; jedn. ewid. 241601_1 Poręba; obręb 0001 Poręba				
TEMAT	PROJEKT ARANŻACJI WŁĘTRZ ŁAZIENEK DLA DZIECII WC PERSONELU I NPS				
TYTUŁ RYSUNKU	WIDOKI ŚCIAN WC DLA PERSONELU - PIĘTRO				
ETAP	PROJEKT ARANŻACJI WŁĘTRZ				
ZESPÓŁ	IMIĘ i NAZWISKO	NR.UPR.	PODPIS	SKALA	12
PROJEKTOWAŁ	inż. arch Kamil Uziębło			1:25	
				1:50	
				MAJ 2018	