


LEGENDA:

- Ścianka umywalkowa - konstrukcja z profili stalowych oraz płyt g/k, kolor BIAŁY
- Umywalka NOVA PRO 50
- Kabiny sanitarne dla dzieci - systemowe, np. firmy Kabis, w kolorze NIEBIESKIM RAL 5012 oraz RÓŻOWYM RAL 4003
- Ścianka instalacyjna - konstrukcja z profili stalowych oraz płyt g/k
 - na pełną wysokość pomieszczenia
 - pokrycie fototapetą livingstyle.pl, wzór Kolorowe drewniane Deski Tło 17494460
- Miska wisząca KIND z deską NOVA PRO JUNIOR w kolorze czerwonym, na wysokości 32-35 cm
- Pojemnik na papier toaletowy Merida TOP MINI
- Dozownik do mydła Merida TOP MINI
- Pojemnik na ręczniki papierowe w roli Merida TOP MINI
- Zawór czasowy do umywalki DELABIE TEMPOSOFT 2 Nr 740500
- Regulator termostatyczny DELABIE PREMIX COMPACT Nr 733020, schowany za klapką ze stali nierdzewnej
- Kosz na śmieci 8 litrów TOP SILENT LUNA Merida stal biała
- Drzwi do kabin dla dzieci - systemowe, np. firmy Kabis, szerokość 80cm
- Grzejnik stalowy płytowy PURMO Ventil Compact
- Zlew NOVA PRO 70 (wymiar 50 x 70cm)
- Samoopróżniający, termo. komplet natryskowy DELABIE SECURITHERM Securitouch, Nr H9741SHYG
- Pokrycie posadzki epoksydową farbą ochronną np. Tikkurila Temafloor 150, kolor RAL 6018
- Lustra okrągłe o średnicach 30cm, 20cm, 15cm
 - wykonać na zamówienie u szklarza
- Osłona stalowa NOVA PRO JUNIOR w kolorze czerwonym
- Lampa sufitowa kwadratowa - plafon 40x40cm
 - np. LED FUTURE, 40 CM Homebook lub podobna
- Przycisk spłukujący KOŁO Eclipse 2 (kolor czerwony + niebieski)
- Osłona z pleksi zapobiegająca zamoknięciu tapet
- Szafka pod zlew
 - do zamówienia pod wymiar 50x70x45cm
- Fototapeta laminowana livingstyle.pl, wzór Kolorowe drewniane Deski Tło 17494460



WIDOK D-D SKALA 1:25

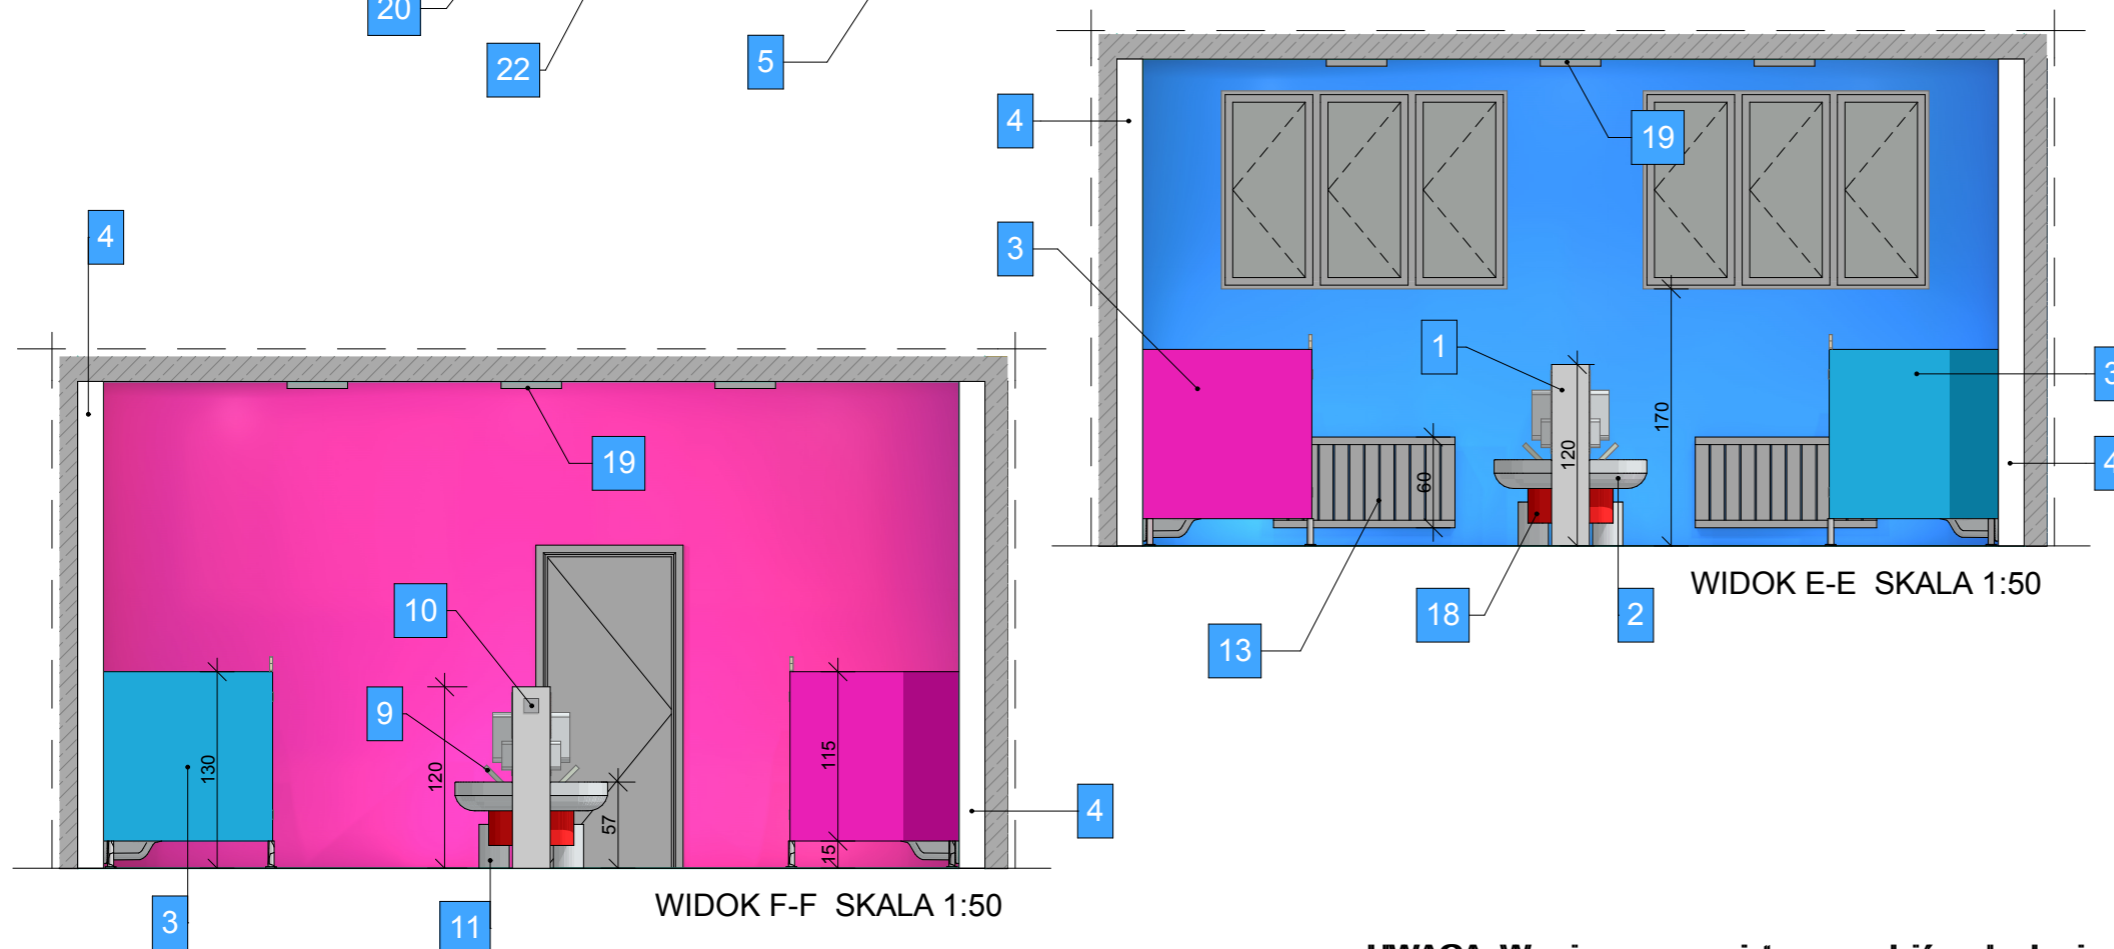

WIDOK F-F SKALA 1:50

WIDOK E-E SKALA 1:50

UWAGA: Wymiary rzeczywiste sprawdzić na budowie

SAN projekt
Pracownia Projektowo - Usługowa ANNA UZIĘBŁO

40-056 KATOWICE ul.Jordana 25, tel/fax: 32 2578730; 601800564 sanprojekt@autograf.pl					
INWESTOR	Przedszkole Miejskie Nr 1 w Porębie, ul. Zakładowa 15, 42-480 Poręba				
OBIEKT	Działka nr: 7458/90; jedn. ewid. 241601_1 Poręba; obręb 0001 Poręba				
TEMAT	PROJEKT ARANŻACJI WNETRZ ŁAZIENEK DLA DZIECI I WC PERSONELU I NPS				
TYTUŁ RYSUNKU	WIDOKI ŚCIAN ŁAZIENEK DLA DZIECI - PARTER				
ETAP	PROJEKT ARANŻACJI WNETRZ				
ZESPÓŁ	IMIĘ I NAZWISKO	NR.UPR.	PODPIS	SKALA	9
PROJEKTOWAŁ	inż. arch Kamil Uziębło			1:25 1:50 MAJ 2018	