


523800,38 291085,18

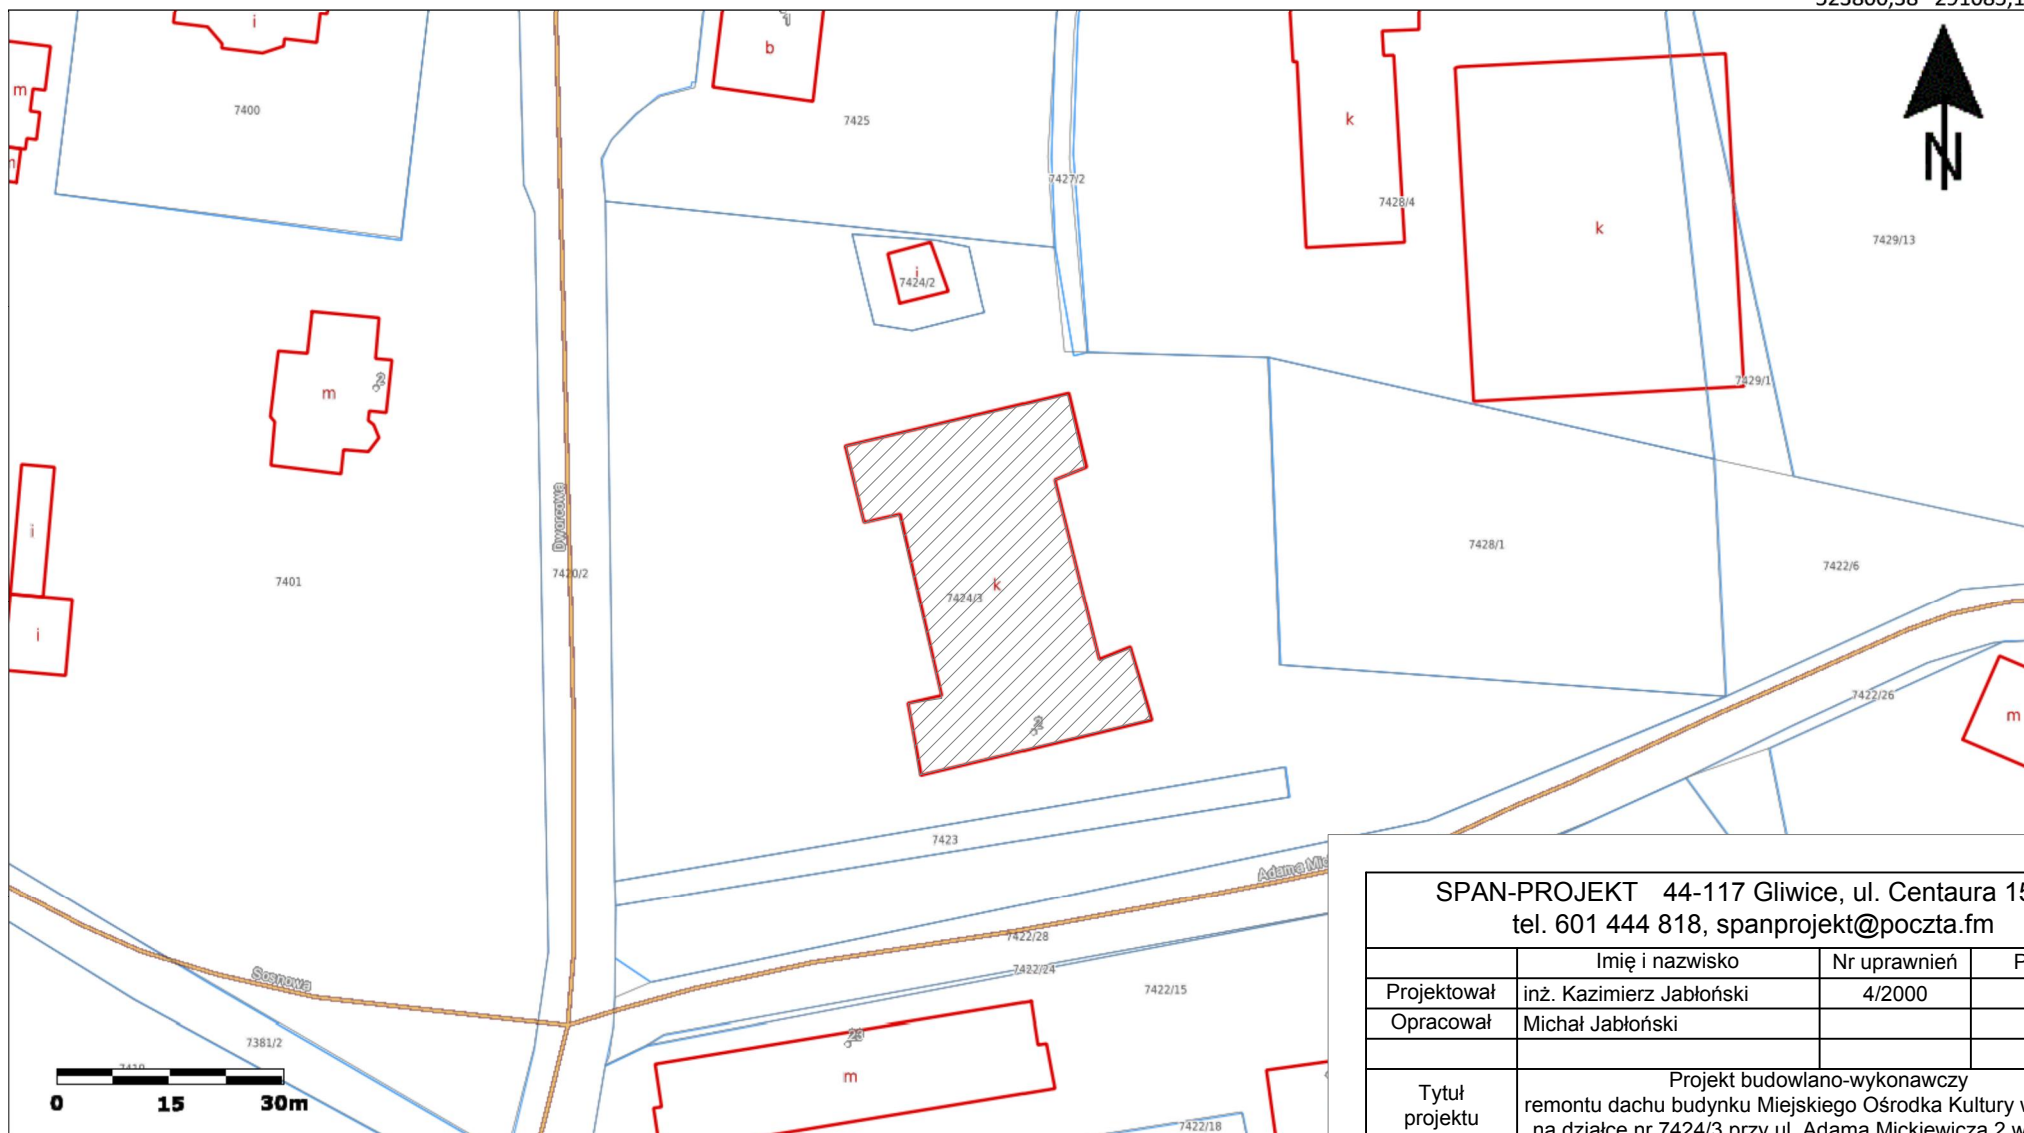

523530,50 290935,16

LEGENDA:**BUDYNEK OBJĘTY OPRACOWANIEM**

SPAN-PROJEKT 44-117 Gliwice, ul. Centaura 15/22
tel. 601 444 818, spanprojekt@poczta.fm

	Imię i nazwisko	Nr uprawnień	Podpis
Projektował	inż. Kazimierz Jabłoński	4/2000	
Opracował	Michał Jabłoński		
Tytuł projektu	Projekt budowlano-wykonawczy remontu dachu budynku Miejskiego Ośrodka Kultury w Porębie na działce nr 7424/3 przy ul. Adama Mickiewicza 2 w Porębie		
Inwestor	Gmina Poręba ul. Dworcowa 1, 42-480 Poręba		
Przedmiot rysunku	PLAN SYTUACYJNY		
Skala	Data	Branża	Faza
1:75	11.2019	arch-bud	PBW
			Nr rysunku
			1