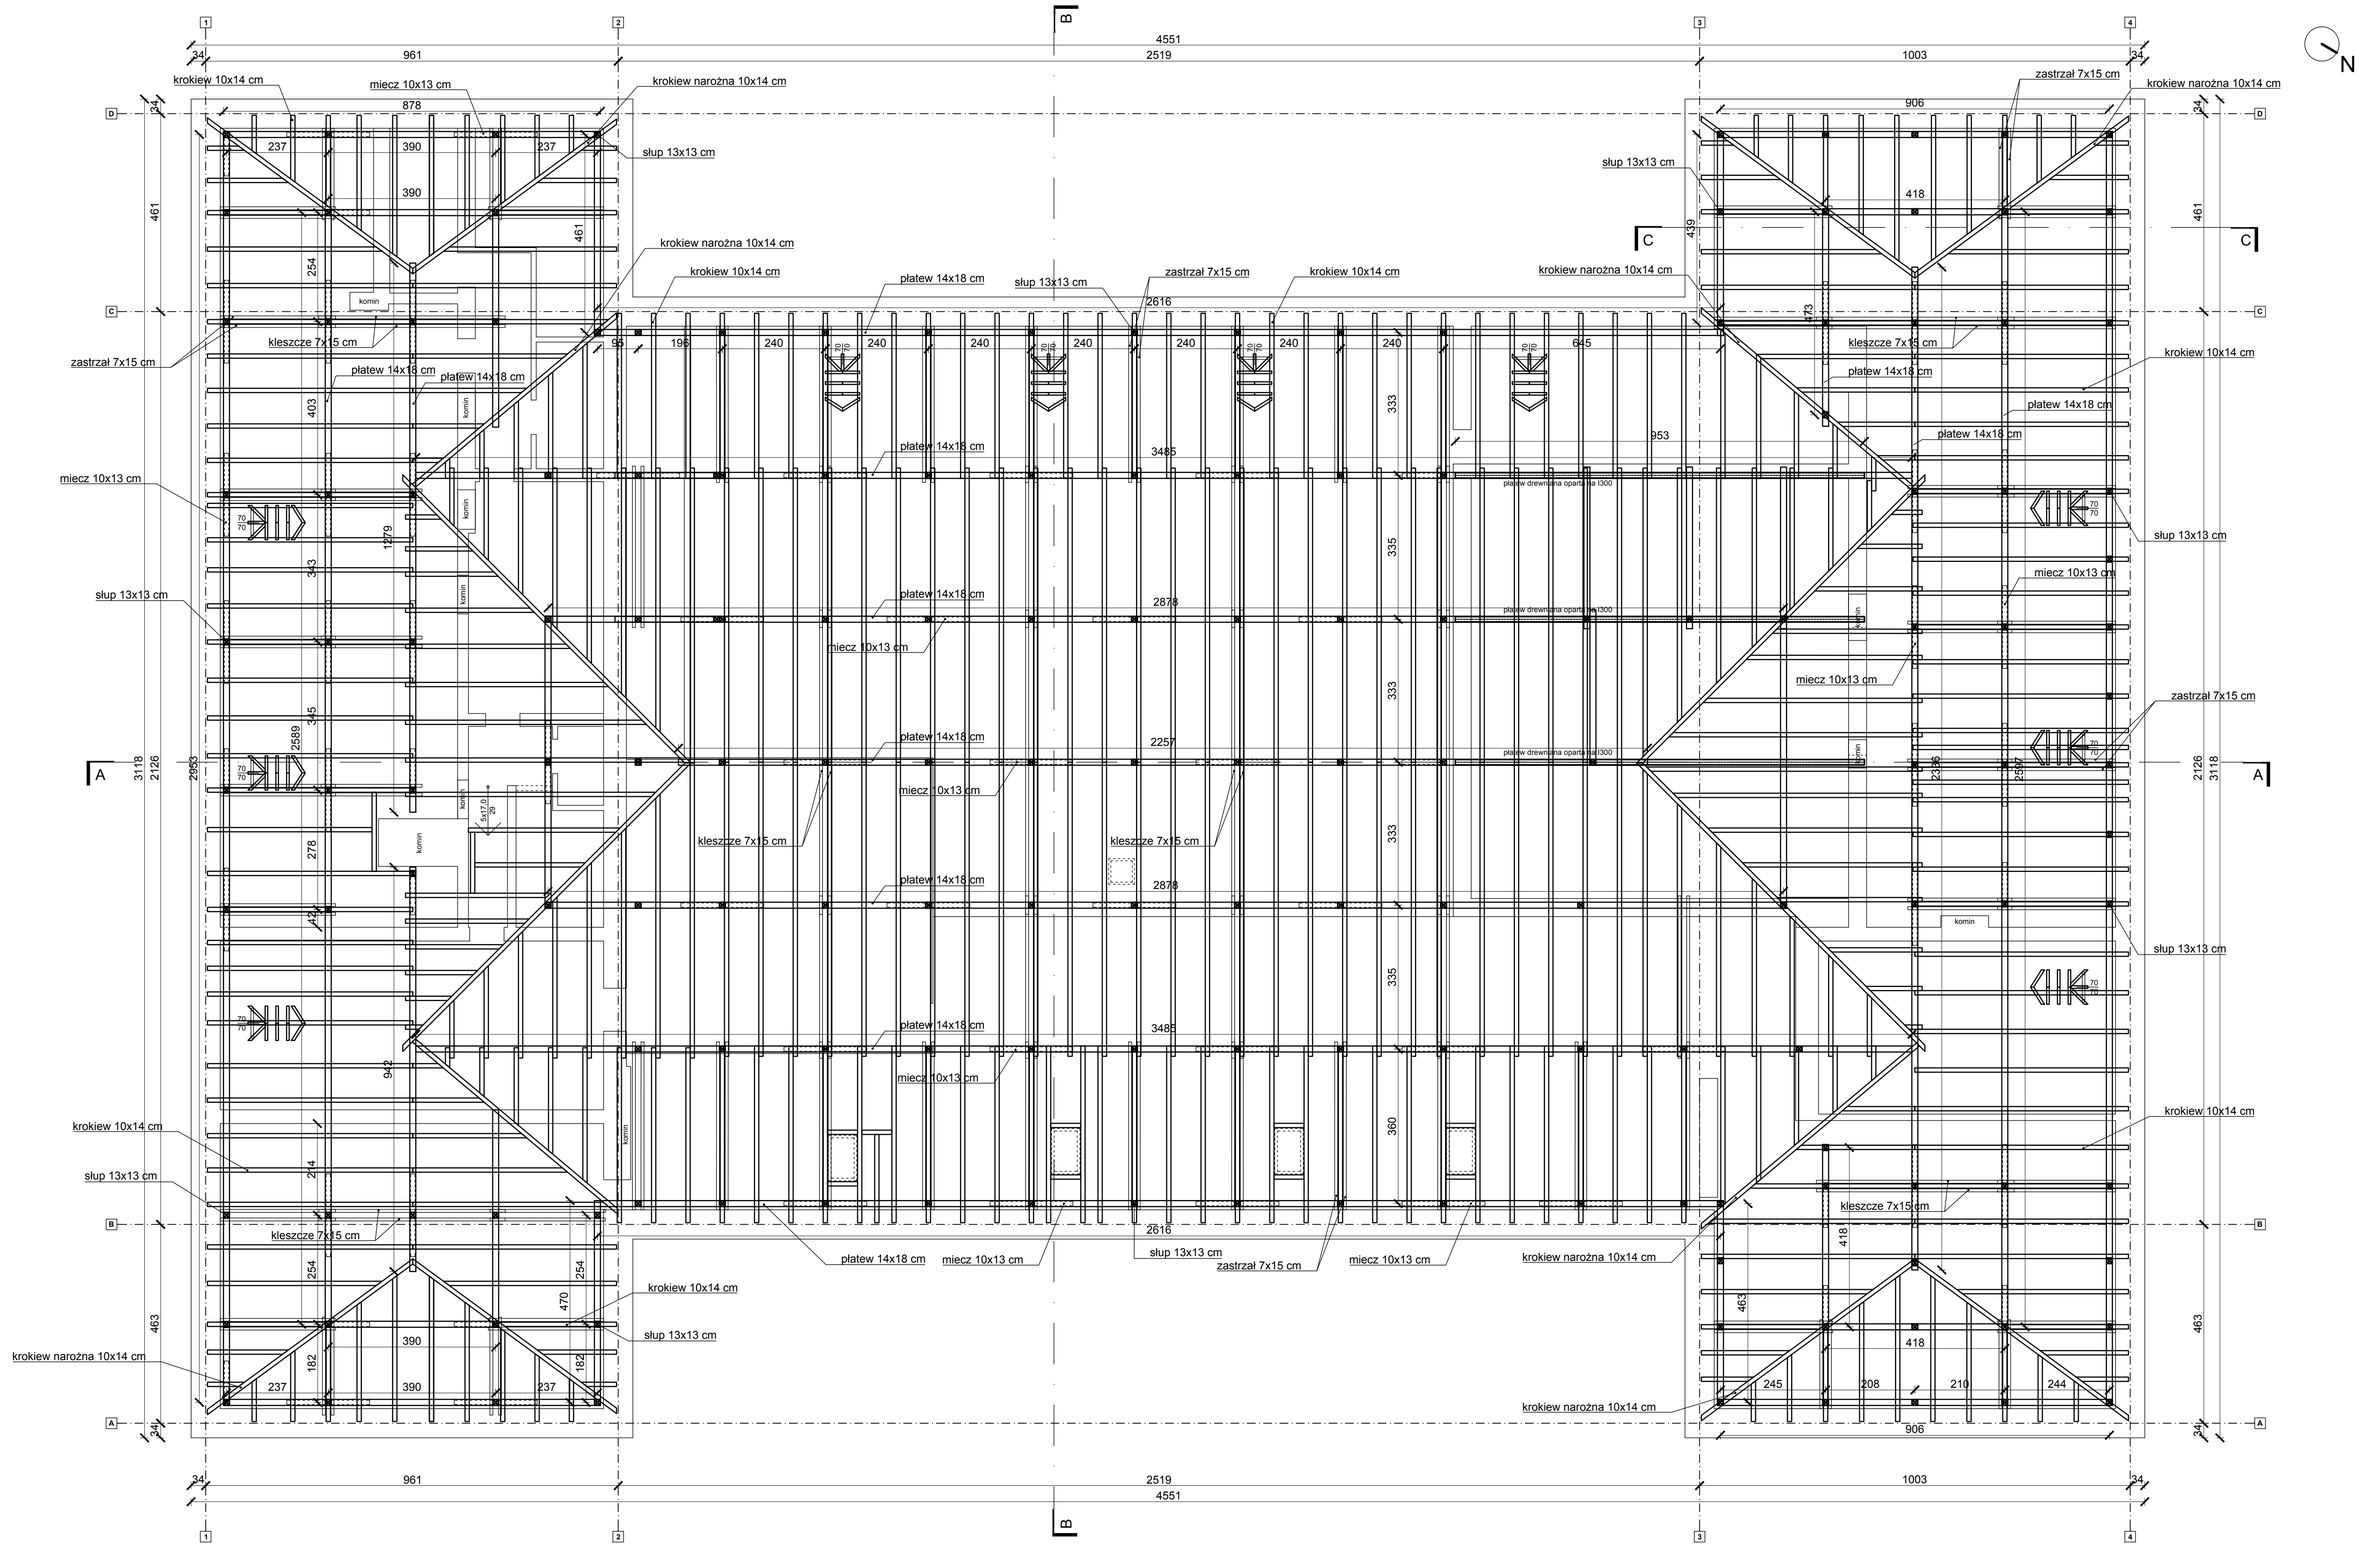

SPAN-PROJEKT 44-117 Gliwice, ul. Centaura 15/22 tel. 601 444 818, spanprojekt@poczta.fm				
	Imię i nazwisko	Nr uprawnień	Podpis	
Projektował	inż. Kazimierz Jabłoński	4/2000		
Opracował	Michał Jabłoński			
Tytuł projektu	Projekt budowlano-wykonawczy remontu dachu budynku Miejskiego Ośrodka Kultury w Porębie na działce nr 7424/3 przy ul. Adama Mickiewicza 2 w Porębie			
Inwestor	Gmina Poręba ul. Dworcowa 1, 42-480 Poręba			
Przedmiot rysunku	RZUT WIĘŹBY DACHOWEJ - STAN ISTNIEJĄCY			
Skala	Data	Branża	Faza	Nr rysunku
1:75	11.2019	arch-bud	PBW	3