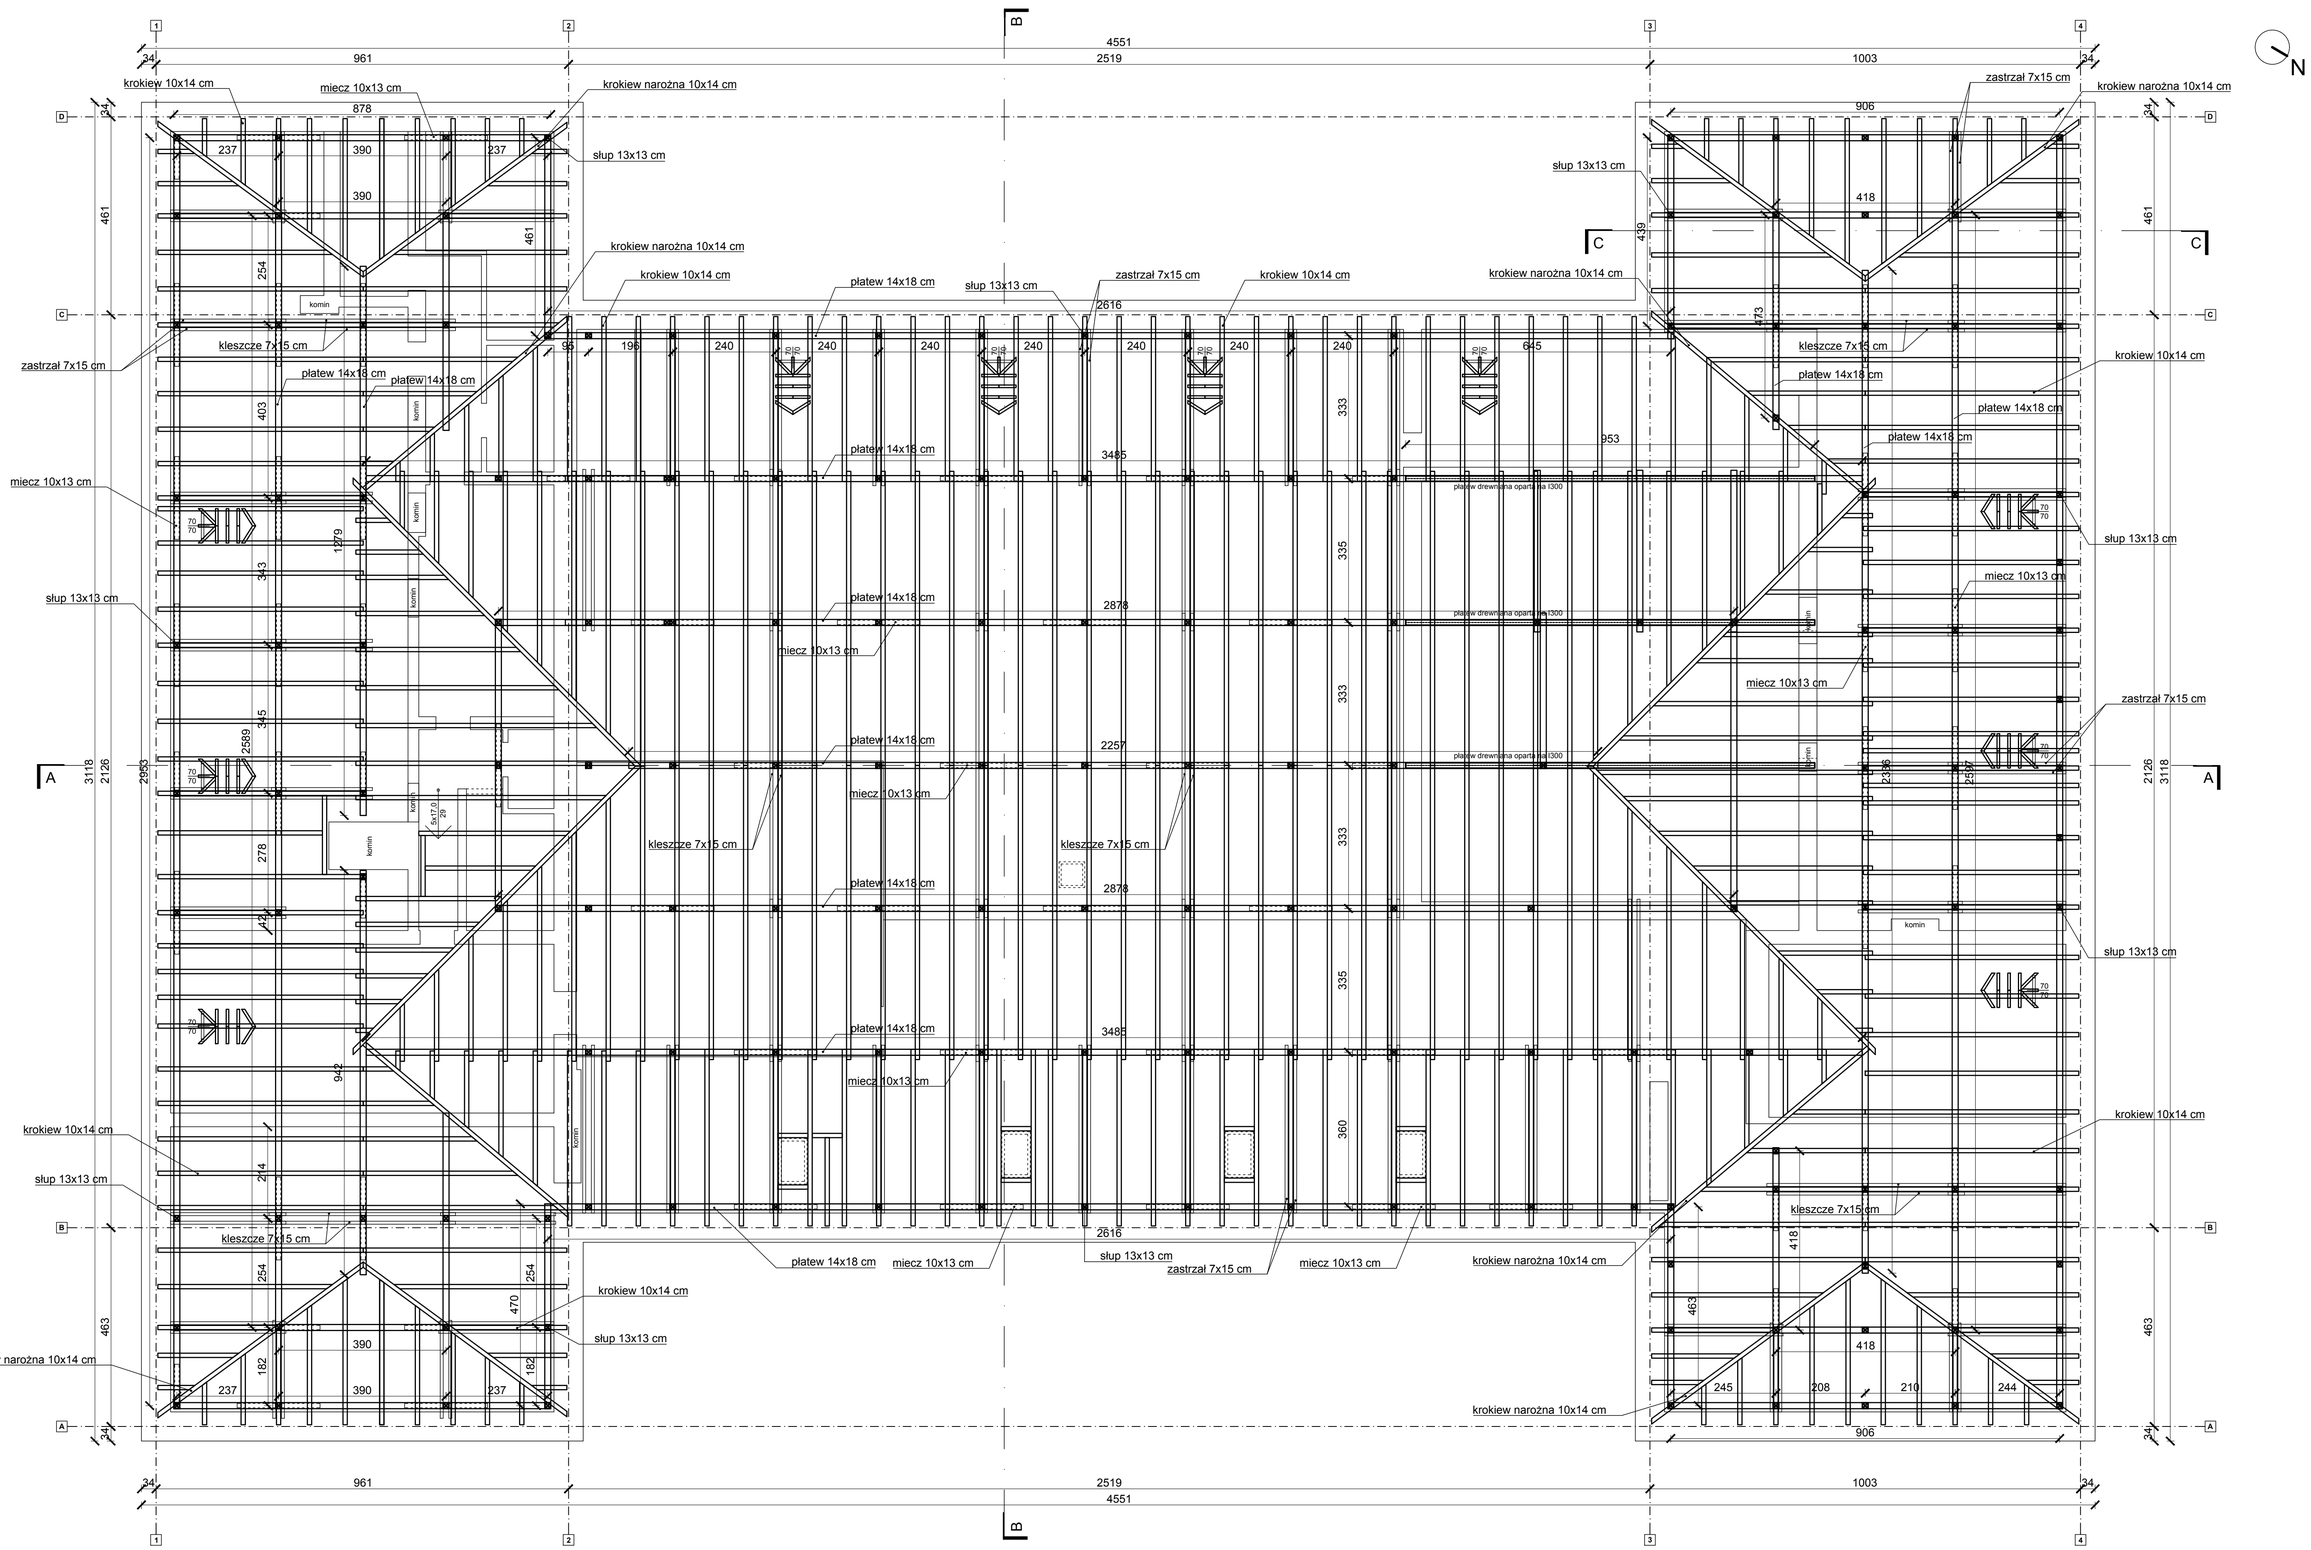

UWAGI:

1. SKORODOWANE ELEMENTY WIĘŹBY DACHOWEJ WYMIENIĆ ZGODNIE Z PRZEDMIAREM ROBÓT. NA ETAPIE BUDOWY, PO ODKRYCIU WIĘŹBY NALEŻY DOKONAĆ PONOWNEJ KWALIFIKACJI ELEMENTÓW NADAJĄCYCH SIĘ DO WYMIANY I SKONTAKTOWAĆ SIĘ Z PROJEKTANTEM.
2. WSZYSTKIE ELEMENTY DREWNIANE NALEŻY OCZYŚCIĆ I ZAIMPREGNOWAĆ ŚRODKIEM PRZECIWGRZYBICZNYM ORAZ OGNIOOCHRONNYM.
3. STALOWE ELEMENTY OCZYŚCIĆ I ZABEZPIECZYĆ FARBĄ PODKŁADOWĄ I NAWIERZCHNIOWĄ.
4. DESKOWANIE PEŁNE POD POKRYCIEM Z BALCHY NALEŻY WYMIENIĆ.
5. WYMIARY SPRAWDZIĆ NA BUDOWIE

SPAN-PROJEKT 44-117 Gliwice, ul. Centaura 15/22
tel. 601 444 818, spanprojekt@poczta.fm

	Imię i nazwisko	Nr uprawnień	Podpis
Projektował	inż. Kazimierz Jabłoński	4/2000	
Opracował	Michał Jabłoński		

Tytuł projektu	Projekt budowlano-wykonawczy remontu dachu budynku Miejskiego Ośrodka Kultury w Porębie na działce nr 7424/3 przy ul. Adama Mickiewicza 2 w Porębie
Inwestor	Gmina Poręba ul. Dworcowa 1, 42-480 Poręba
Przedmiot rysunku	RZUT WIĘŹBY DACHOWEJ - STAN PROJEKTOWANY

Skala	Data	Branża	Faza	Nr rysunku
1:75	11.2019	arch-bud	PBW	7