


SZCZEGÓŁ B - OKAP
1:10

| | |
|-------------------------|---------|
| blacha na rąbek stojący | 2,5 cm |
| membrana strukturalna | 1,0 cm |
| deskowanie pełne | 3,2 cm |
| krokwie 10x14cm | 14,0 cm |

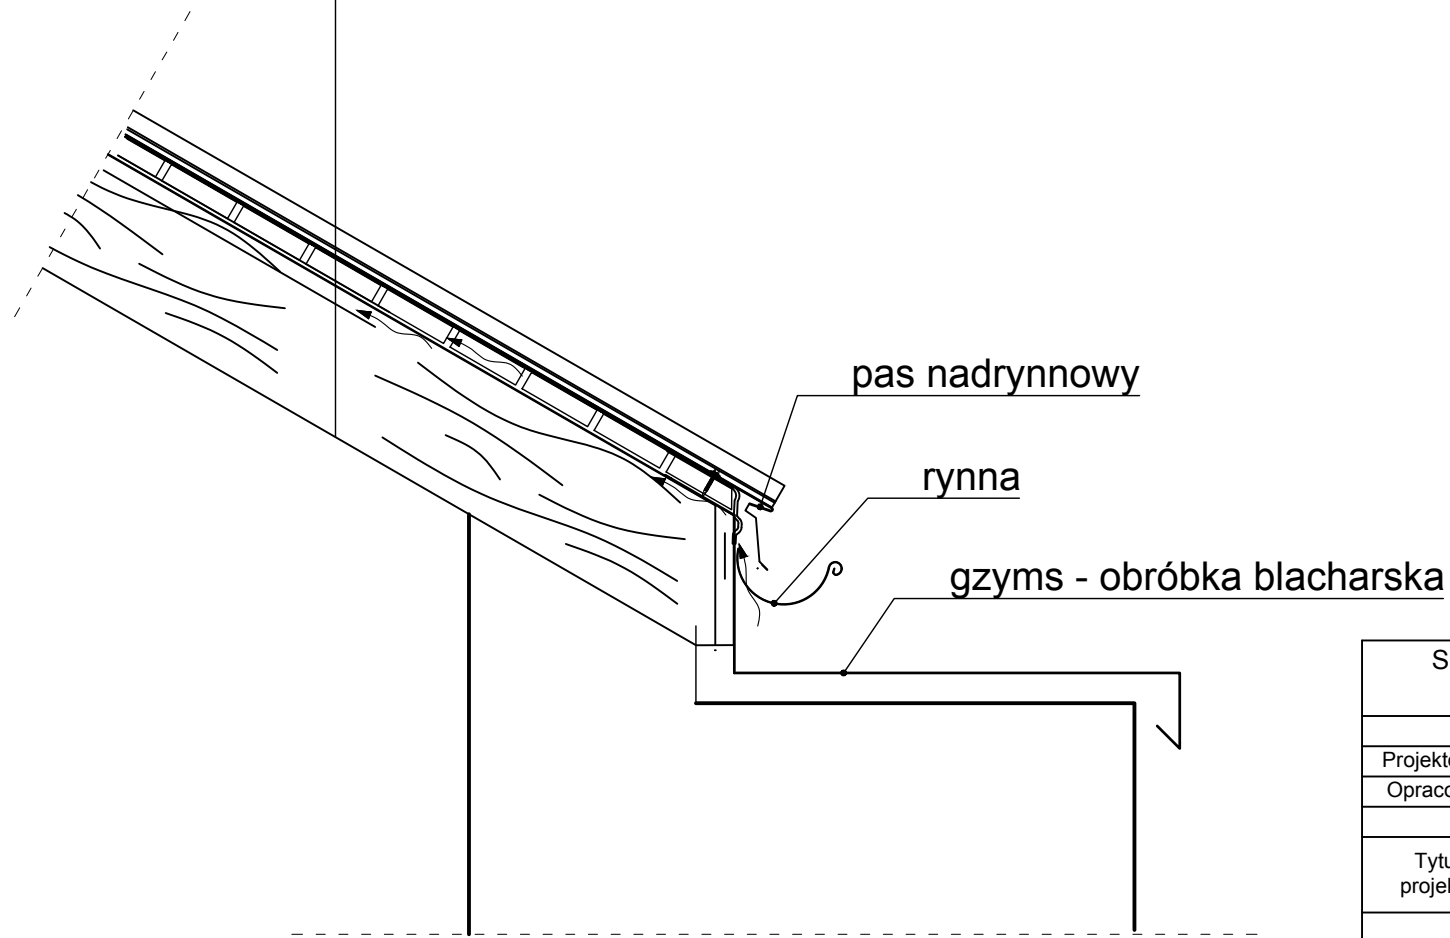

| | | | | |
|--|---|--------------|--------|------------|
| SPAN-PROJEKT 44-117 Gliwice, ul. Centaura 15/22 tel. 601 444 818, spanprojekt@poczta.fm | | | | |
| | Imię i nazwisko | Nr uprawnień | Podpis | |
| Projektował | inż. Kazimierz Jabłoński | 4/2000 | | |
| Opracował | Michał Jabłoński | | | |
| Tytuł projektu | Projekt budowlano-wykonawczy remontu dachu budynku Miejskiego Ośrodka Kultury w Porębie na działce nr 7424/3 przy ul. Adama Mickiewicza 2 w Porębie | | | |
| Inwestor | Gmina Poręba ul. Dworcowa 1, 42-480 Poręba | | | |
| Przedmiot rysunku | SZCZEGÓŁ B - OKAP | | | |
| Skala | Data | Branża | Faza | Nr rysunku |
| 1:10 | 11.2019 | arch-bud | PBW | 11 |