
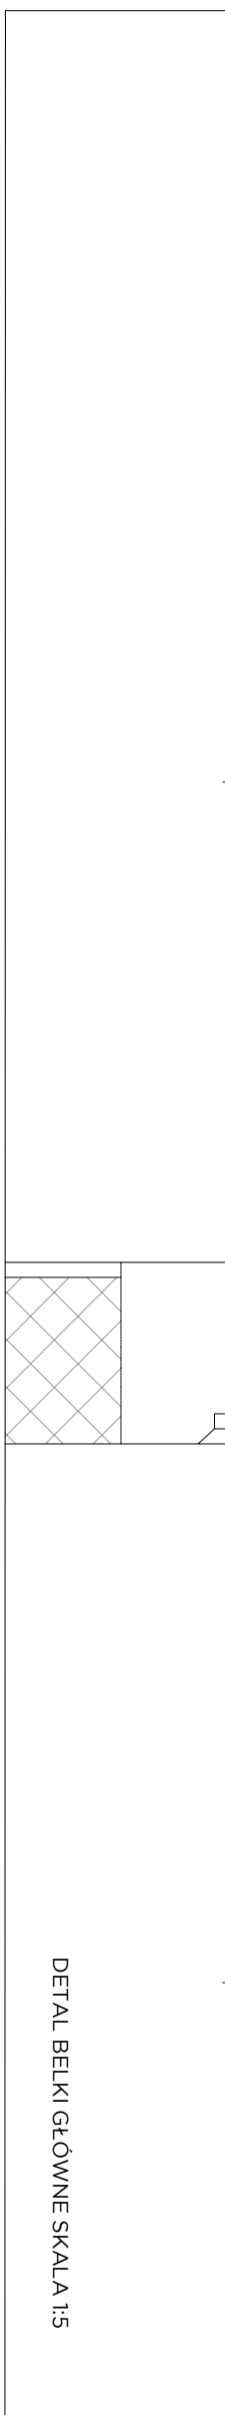


BELKA NOSNA SZT. 2

IPN 220 - belka nośna z zestawu
 odcinaj montażowe 2 x 2 otwory "filoski", Ø 22,0 mm, L=40,0 mm
 Kolor RAL 7016, malowy.

DETAL BELKI GŁÓWNE SKALA 1:10

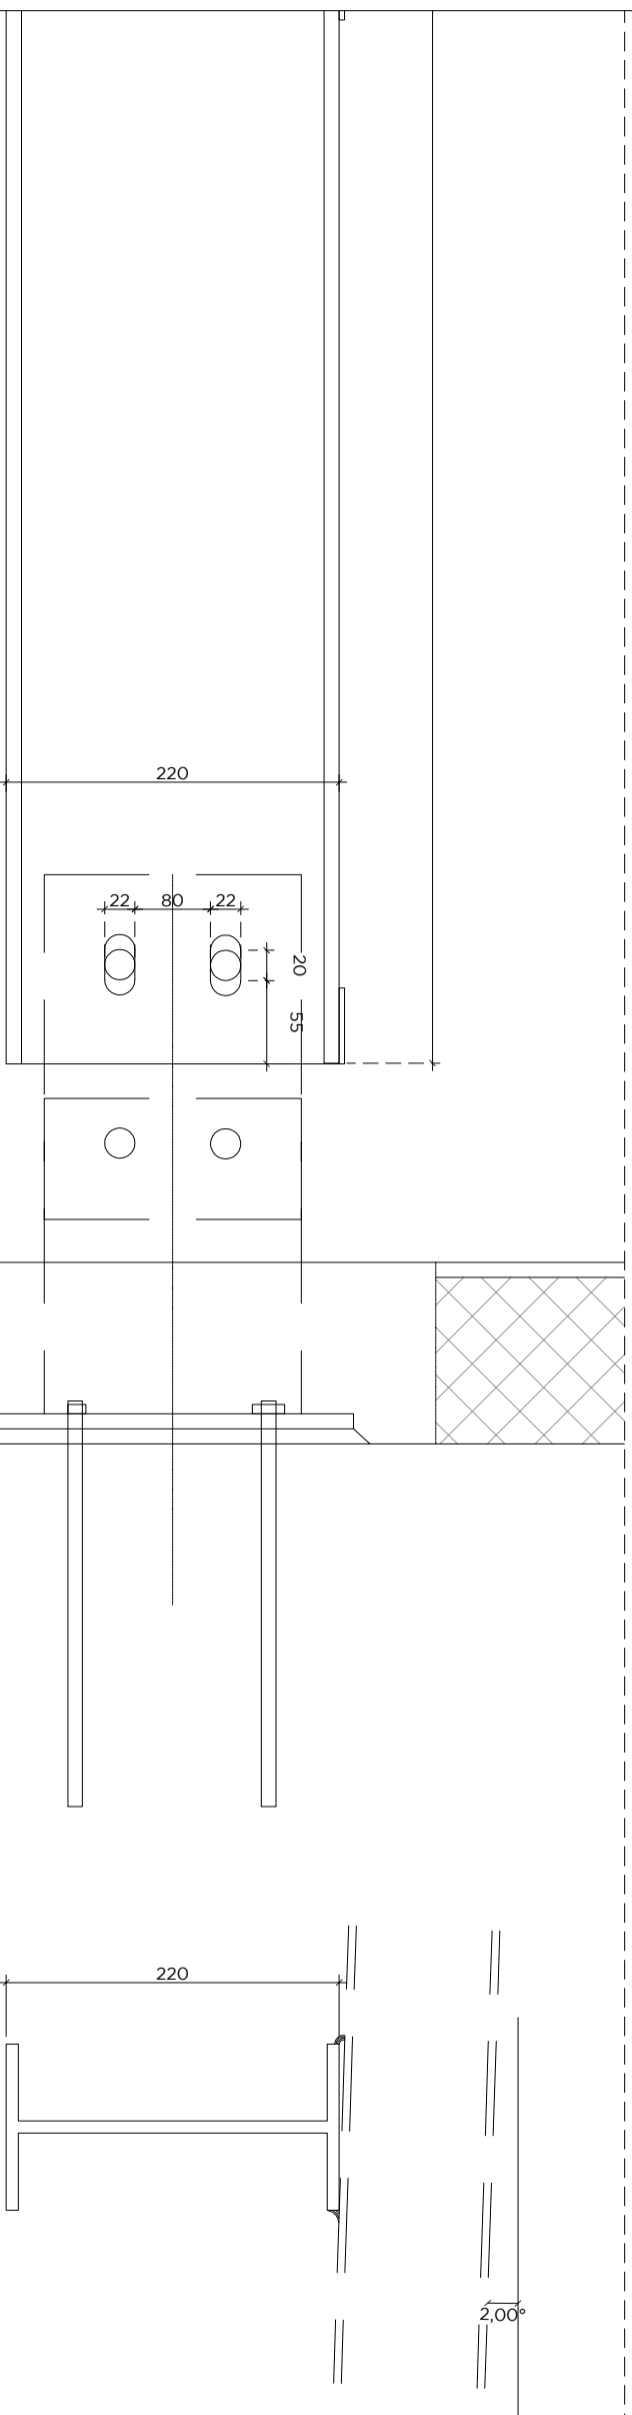

DETAL BELKI GŁÓWNE SKALA 1:5

INWESTOR: SZKOŁA PODSTAWOWA NRI
 im. Wojska Polskiego
 42-480 Poręba ul. Wojska Polskiego 4

OPRACOWANIE: PRACOWNIA PROJEKTOWA - GABRIEL KORBUIT
 42-500 BEDZIN : UL. KOPEŃNIKA 7
 pracownia@plean.pl

PROJEKTANT	NR UPR	PODPS
mgr inż. arch. Gabriel Korbut	197/86	
PROJEKTOWANIE	NR UPR	PODPS
mgr inż. arch. Michał Korbut		

TEMAT OPRACOWANIA: SKALA
 PROJEKT BUDOWLANY ZADASZENIA 1:10 / 1:5
 WEJŚCIA Z DOJAZDEM
 DLA NIEPEŁNOSPRAWNYCH DO
 BUDYNKU SZKOŁY PODSTAWOWEJ NR ARCHITEKTURA
 W PORĘBIE

JEKONOSNA BUDOWLANA:	24160_1 PORĘBA	DATA:
ORGAN BUDOWLANA:	0001_AR16	12.2019
NR DZISY:	7428/4	

TYTUŁ RYSUNKU:
 DETAL
 BELKI
 GŁÓWNE
 NR RYSUNKU:
 13
 NR STRONY: