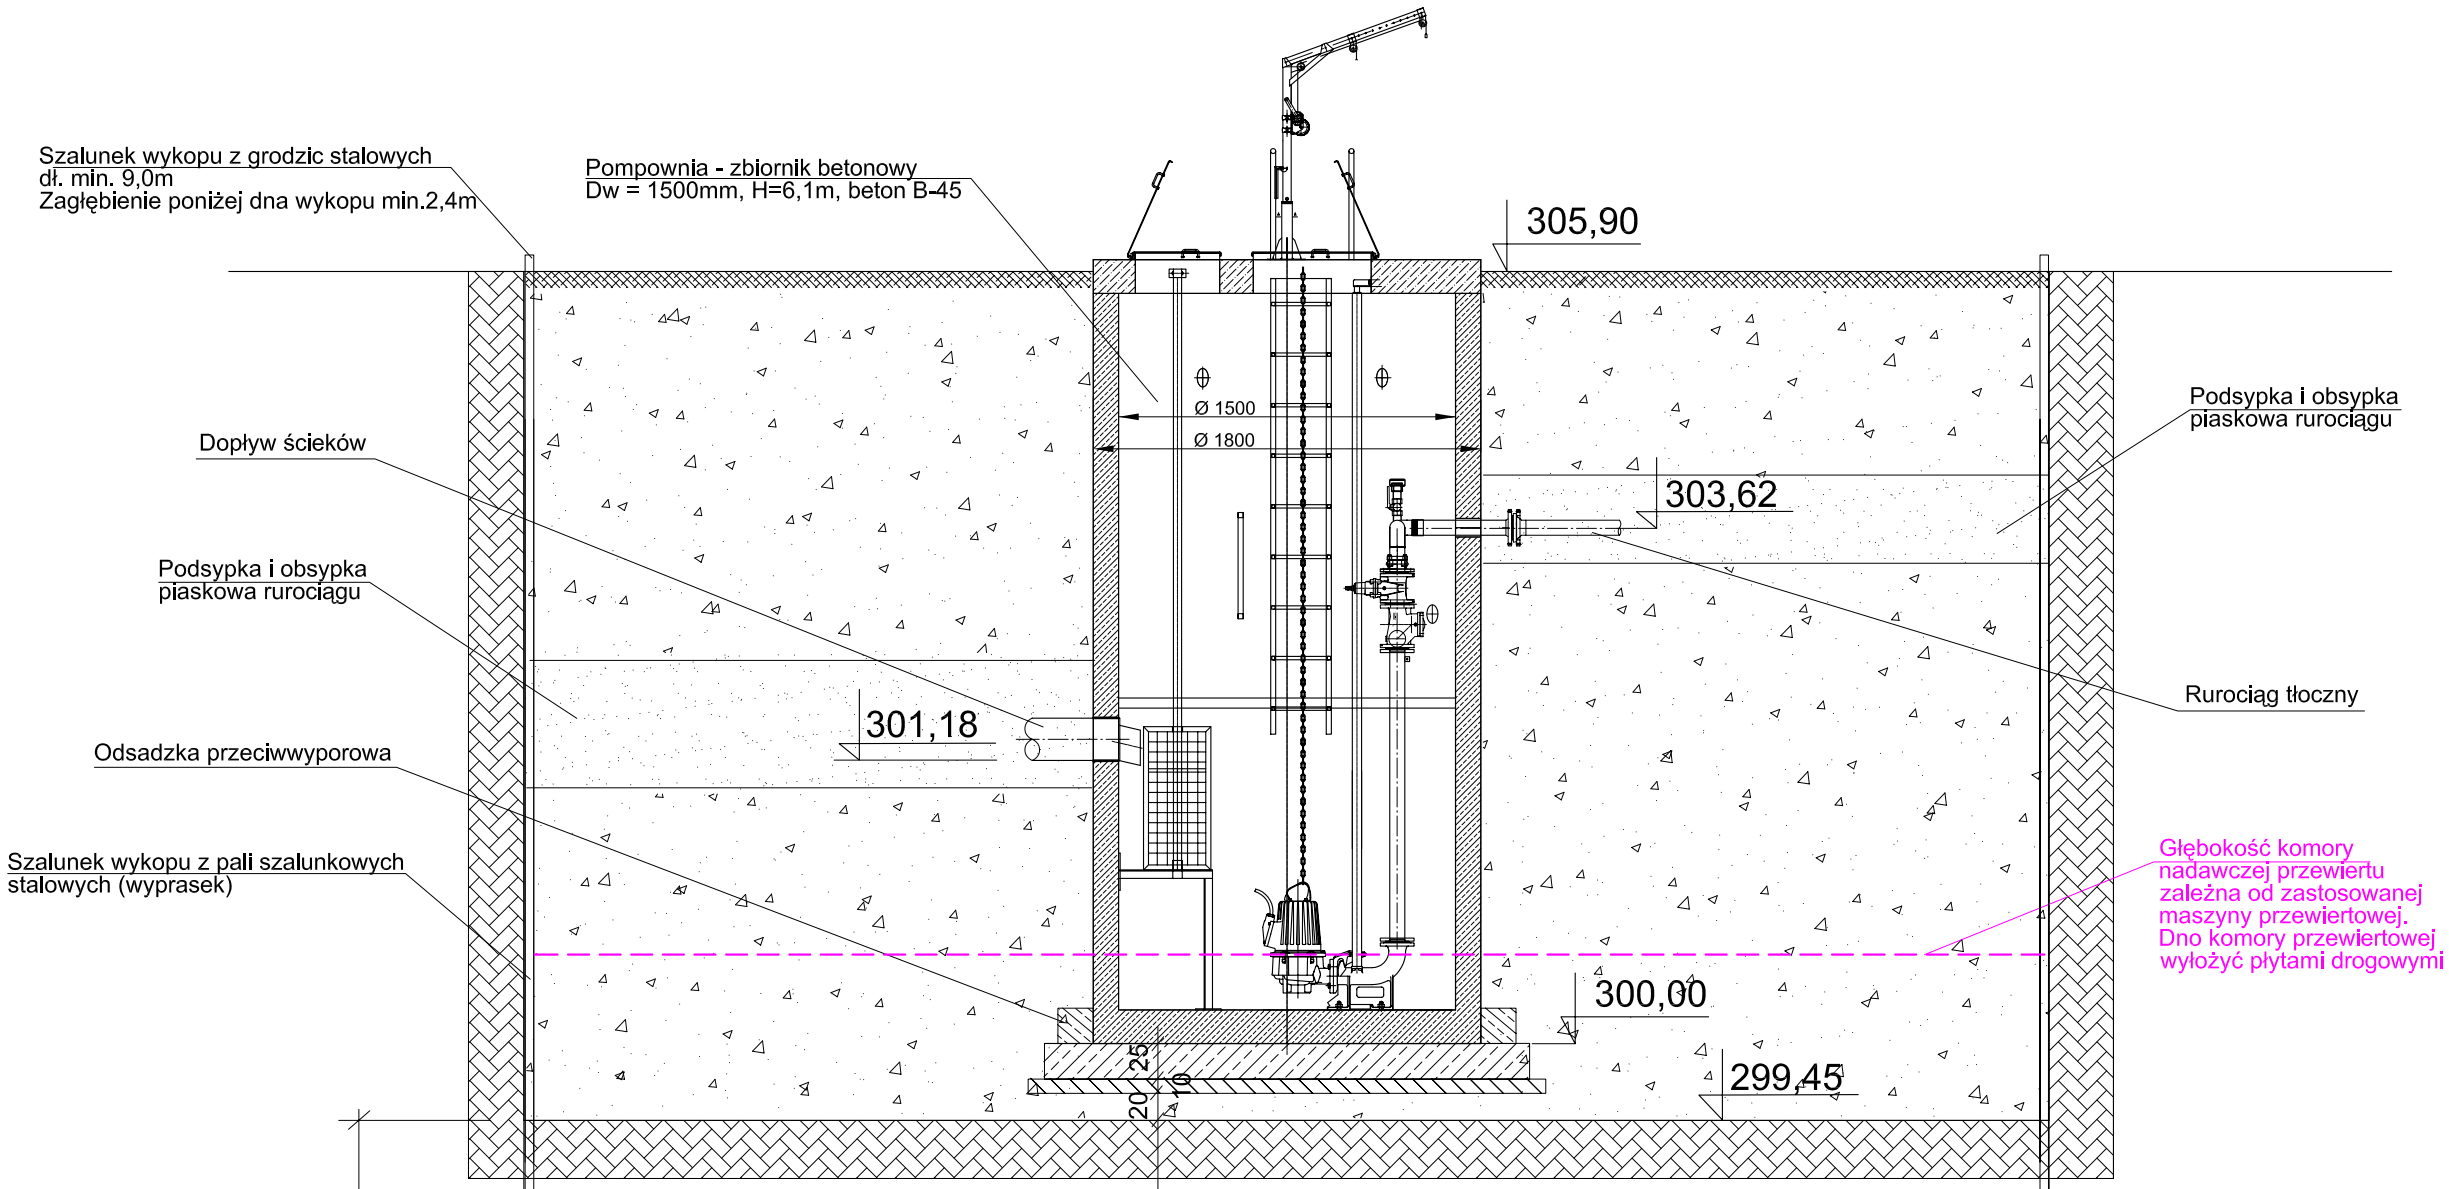

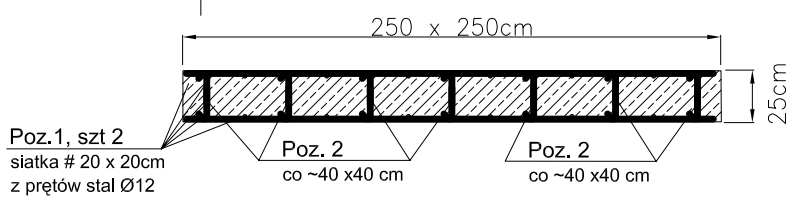

Poz. 2 - Strzemię, 1:10

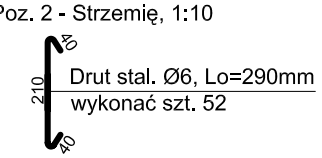

BETON HYDROTECHNICZNY B-25
STAL GAT. St3S

Poz.	Rodzaj elementu zbrojenia	JM	Ilość na kpl	Masa [kg]		
				1m²	1mb	całk.
1	2	3	4	5	6	7
1	Siatka z prętów zbrojeniowych gładkich o śred. Ø12mm, szt 2	m²	8,76	8,88		134,84
2	Drut stal. Ø6 x 290mm ze stali St3S - strzemię	szt	52		0,22	3,32
				Razem masa stali zbrojeniowej: 138,16kg		

UWAGI:

1. Wykop należy wykonać po uprzednim obniżeniu zwierciadła wody gruntowej poniżej rzędnej dna wykopu przy pomocy instalacji igłofiltrów alternatywnie inną metodą wybraną przez Wykonawcę np. metodą studni wierconych (depresyjnych) z pompami głębinowymi. Zakłada się, że projekt innego odwodnienia wykopów niż przyjęty w niniejszym opracowaniu, sporządzi we własnym zakresie Wykonawca robót w ramach projektu organizacji budowy.
2. Zewnętrzną powierzchnię zbiornika pompowni oraz fundamentu należy pomalować 1-krotnie asfaltowym roztworem gruntującym oraz 2-krotnie asfaltowym lakierem na zimno. Do zabezpieczenia powierzchni betonu nalezy użyć srodków bezpiecznych ekologicznie, posiadających stosowne dopuszczenia i certyfikaty. Użyte środki do zabezpieczenia powierzchni betonu nie mogą mieć kontaktu z rurami PVC i PE, ponieważ mogą na nie działać destrukcyjnie.
3. Wykop należy zasypywać pospółką żwirowo - piaskową warstwami o gr. 30 cm z jednoczesnym zagęszczaniem do wskaźnika zagęszczenia Is=1,00
4. Dane techniczne pompowni wg rys nr 4

SAN projekt Pracownia Projektowo - Usługowa ANNA UZIĘBŁO

41-100 SIEMIANOWICE ŚL. ul.Spokojna1/9, tel/fax: 32 2578730; 601800564
sanprojekt@autograf.pl

INWESTOR	MIEJSKIE PRZEDSIĘBIORSTWO WODOCIĄGÓW I KANALIZACJI W PORĘBIE; UL. ARMII LUDOWEJ 12, 42-480 PORĘBA
OBIEKT	Działki nr: 5889/2, 6025, 6141/1, 6154/11, 6258/3; jedn. ewid. 241601_1 Poręba; obręb 0001 Poręba
TEMAT	SIEĆ KANALIZACJI SANITARNEJ Z PRZEPOMPOWNIĄ ŚCIEKÓW I PRZEJŚCIEM POD DNEM RZEKI PRZEMSZY W KM 69+595
TYTUŁ RYSUNKU	POSADOWIENIE POMPOWNI ŚCIEKÓW W WYKOPIE
ETAP	PROJEKT WYKONAWCZY

ZESPÓŁ	IMIĘ i NAZWISKO	NR.UPR.	PODPIS	SKALA	NR RYS.
OPRACOWAŁ	mgr inż. Anna Uziębło	358/91			10
SPRAWDZIŁ	mgr inż. Alicja Morawiec	SLK/1606 /POOS/07		LISTOPAD 2017	