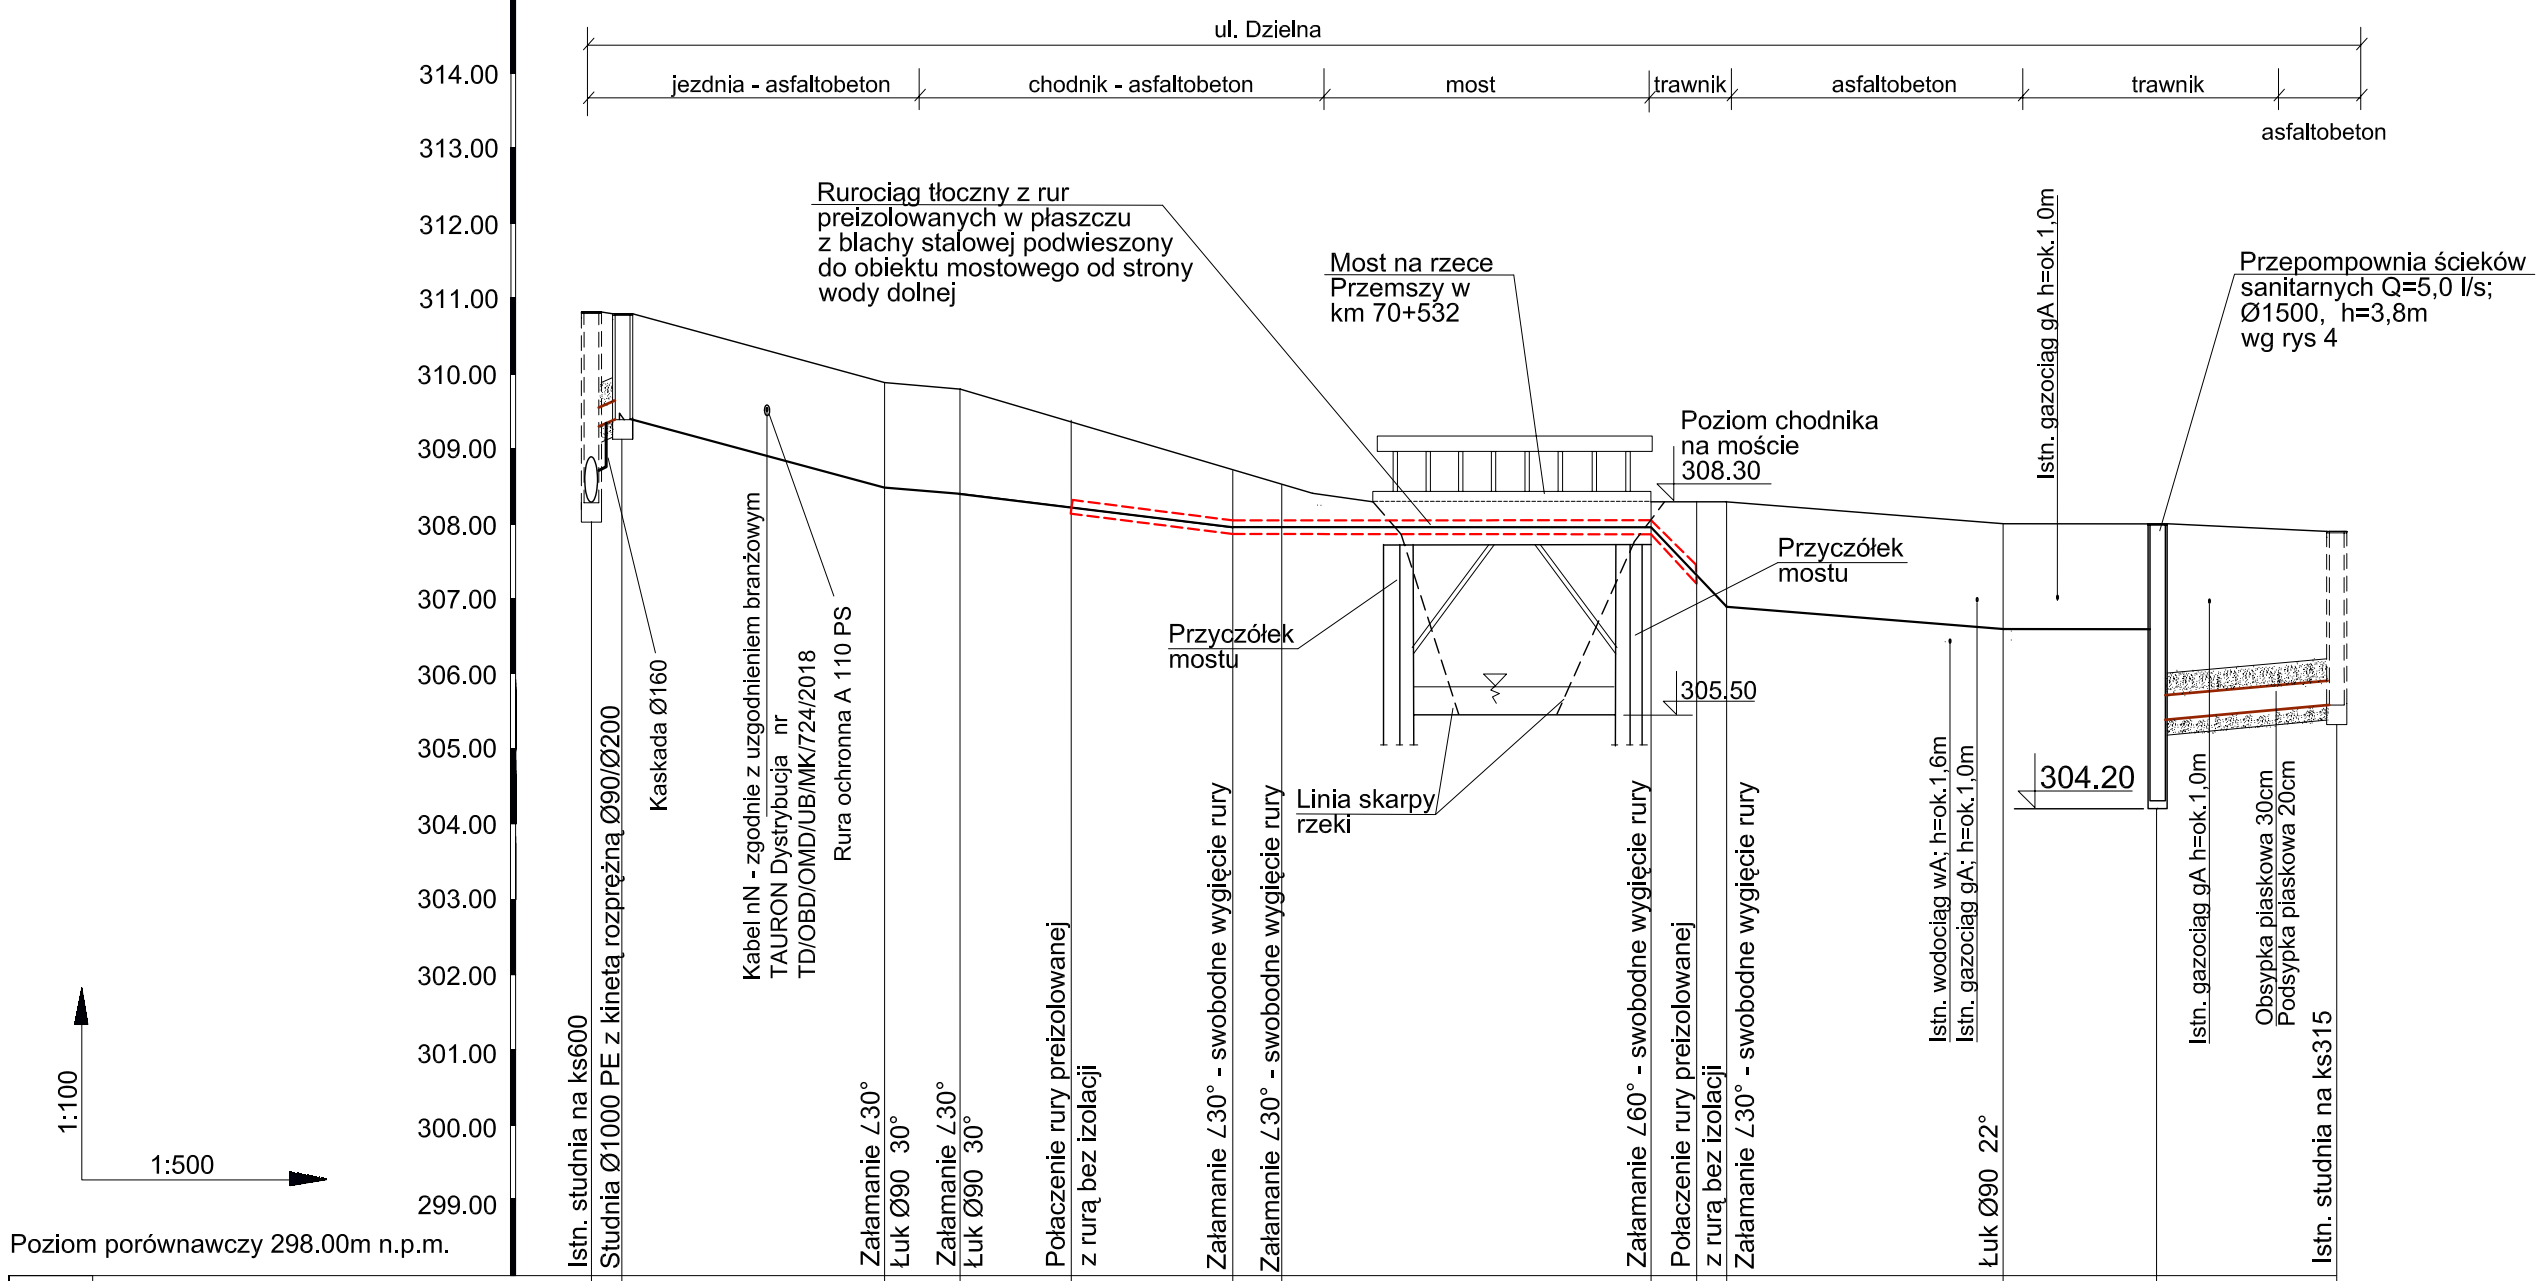
ul. Dzielna
jezdnia - asfaltobeton
chodnik - asfaltobeton
most
trawnik
asfaltobeton
trawnik
asfaltobeton
Rurociąg tłoczny z rur preizolowanych w płaszczu z blachy stalowej podwieszony do obiektu mostowego od strony wody dolnej
Most na rzece Przemszy w km 70+532
Poziom chodnika na moście 308.30
Istn. gazociąg gA h=ok.1,0m
Przepompownia ścieków sanitarnych Q=5,0 l/s; Ø1500, h=3,8m wg rys 4
Przyczółek mostu
Przyczółek mostu
305.50
304.20
Linia skarpy rzeki
Kaskada Ø160
Kabel nN - zgodnie z uzgodnieniem branżowym TAURON Dystrybucja nr TD/OBD/OMD/UB/MK/724/2018
Rura ochronna A 110 PS
Istn. wodociąg wA; h=ok.1,6m
Istn. gazociąg gA; h=ok.1,0m
Istn. gazociąg gA h=ok.1,0m
Obsypka piaskowa 30cm
Podsypka piaskowa 20cm
314.00
313.00
312.00
311.00
310.00
309.00
308.00
307.00
306.00
305.00
304.00
303.00
302.00
301.00
300.00
299.00
1:100
1:500
Poziom porównawczy 298.00m n.p.m.

| | | |