


KROKIEW TYP 1, SZT. 8

IPN 100, krokwie mocowane do belek nośnych spoinami pachwinowymi,
8 szt. - typ 1
Kolor RAL 7016, malowy

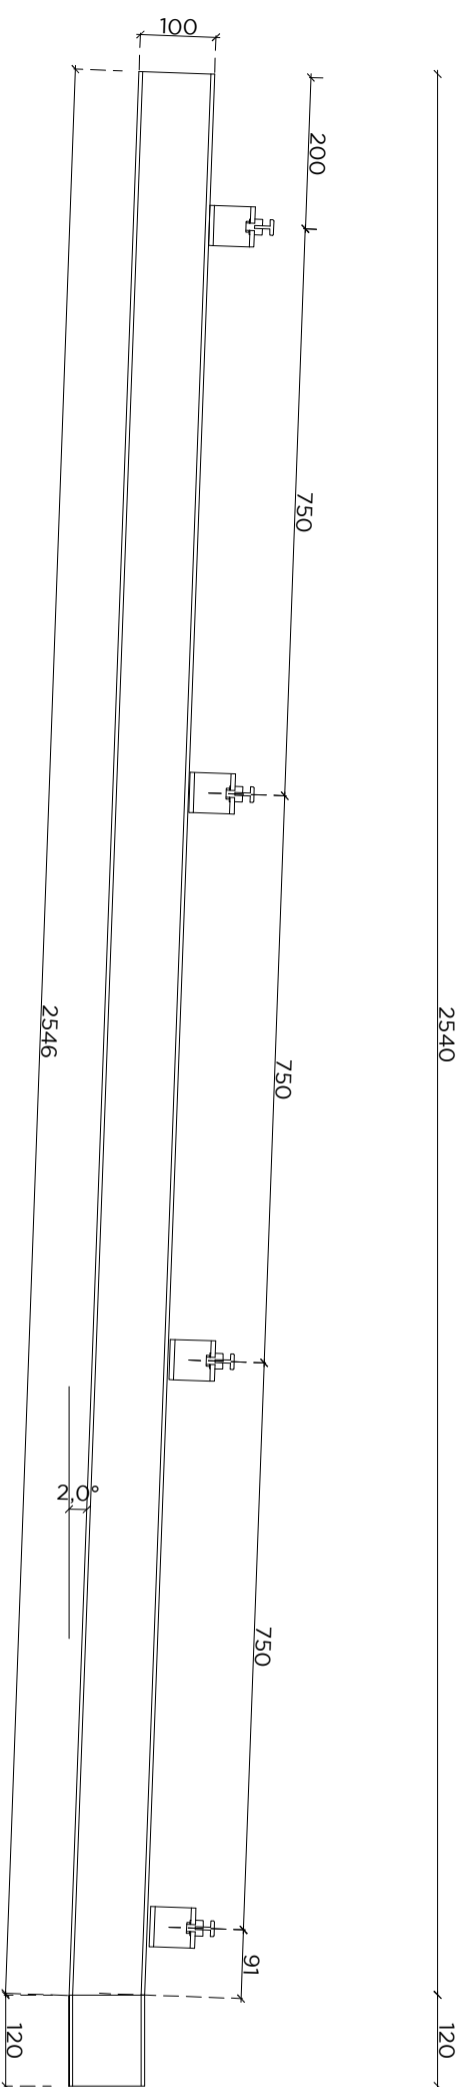

KROKIEW TYP 2, SZT. 1

IPN 100, krokwie mocowane do belek nośnych spoinami pachwinowymi,
1 szt. - typ 2
Kolor RAL 7016, malowy

INWESTOR: SZKOŁA PODSTAWOWA NRI

Im. Wojska Polskiego
42-480 Poręba ul. Wojska Polskiego 4

OPRACOWANIE

PRACOWNIA PROJEKTOWA - GABRIEL KORBUTT
42-500 BEDZIN : UL. KOPERNIKA 7
pracownia@pleban.pl

PROJEKTANT	NR UPR	PODPS
mgr inż. arch. Gabriel Korbut	197/86	
prof. architektoniczne bez ograniczeń		
OPRACOWANIE	NR UPR	PODPS
mgr inż. arch. Michał Korbut		

TEMAT OPRACOWANIA:
SKALA
PROJEKT BUDOWLANY ZADASZENIA
1:10
WEJŚCIA Z DOJAZDEM
BRAMA:
DLA NIEPEŁNOSPRAWNYCH DO
BUDYNKU SZKOŁY PODSTAWOWEJ NR ARCHITEKTURA
W PORĘBIE
STADIUM
PROJEKT
BUDOWLANY

LEKSIKON BUDOWLANE	DATA
24160_1 PORĘBA	
ORGAN BUDOWLANE	DATA
0001, ART16	12.2019
7428/4	
Tytuł rysunku	nr rysunku
	12

DETAIL
KROKWI
ZADASZENIA

nr strony: