


WIDOK MOSTU OD STRONY WODY DOLNEJ

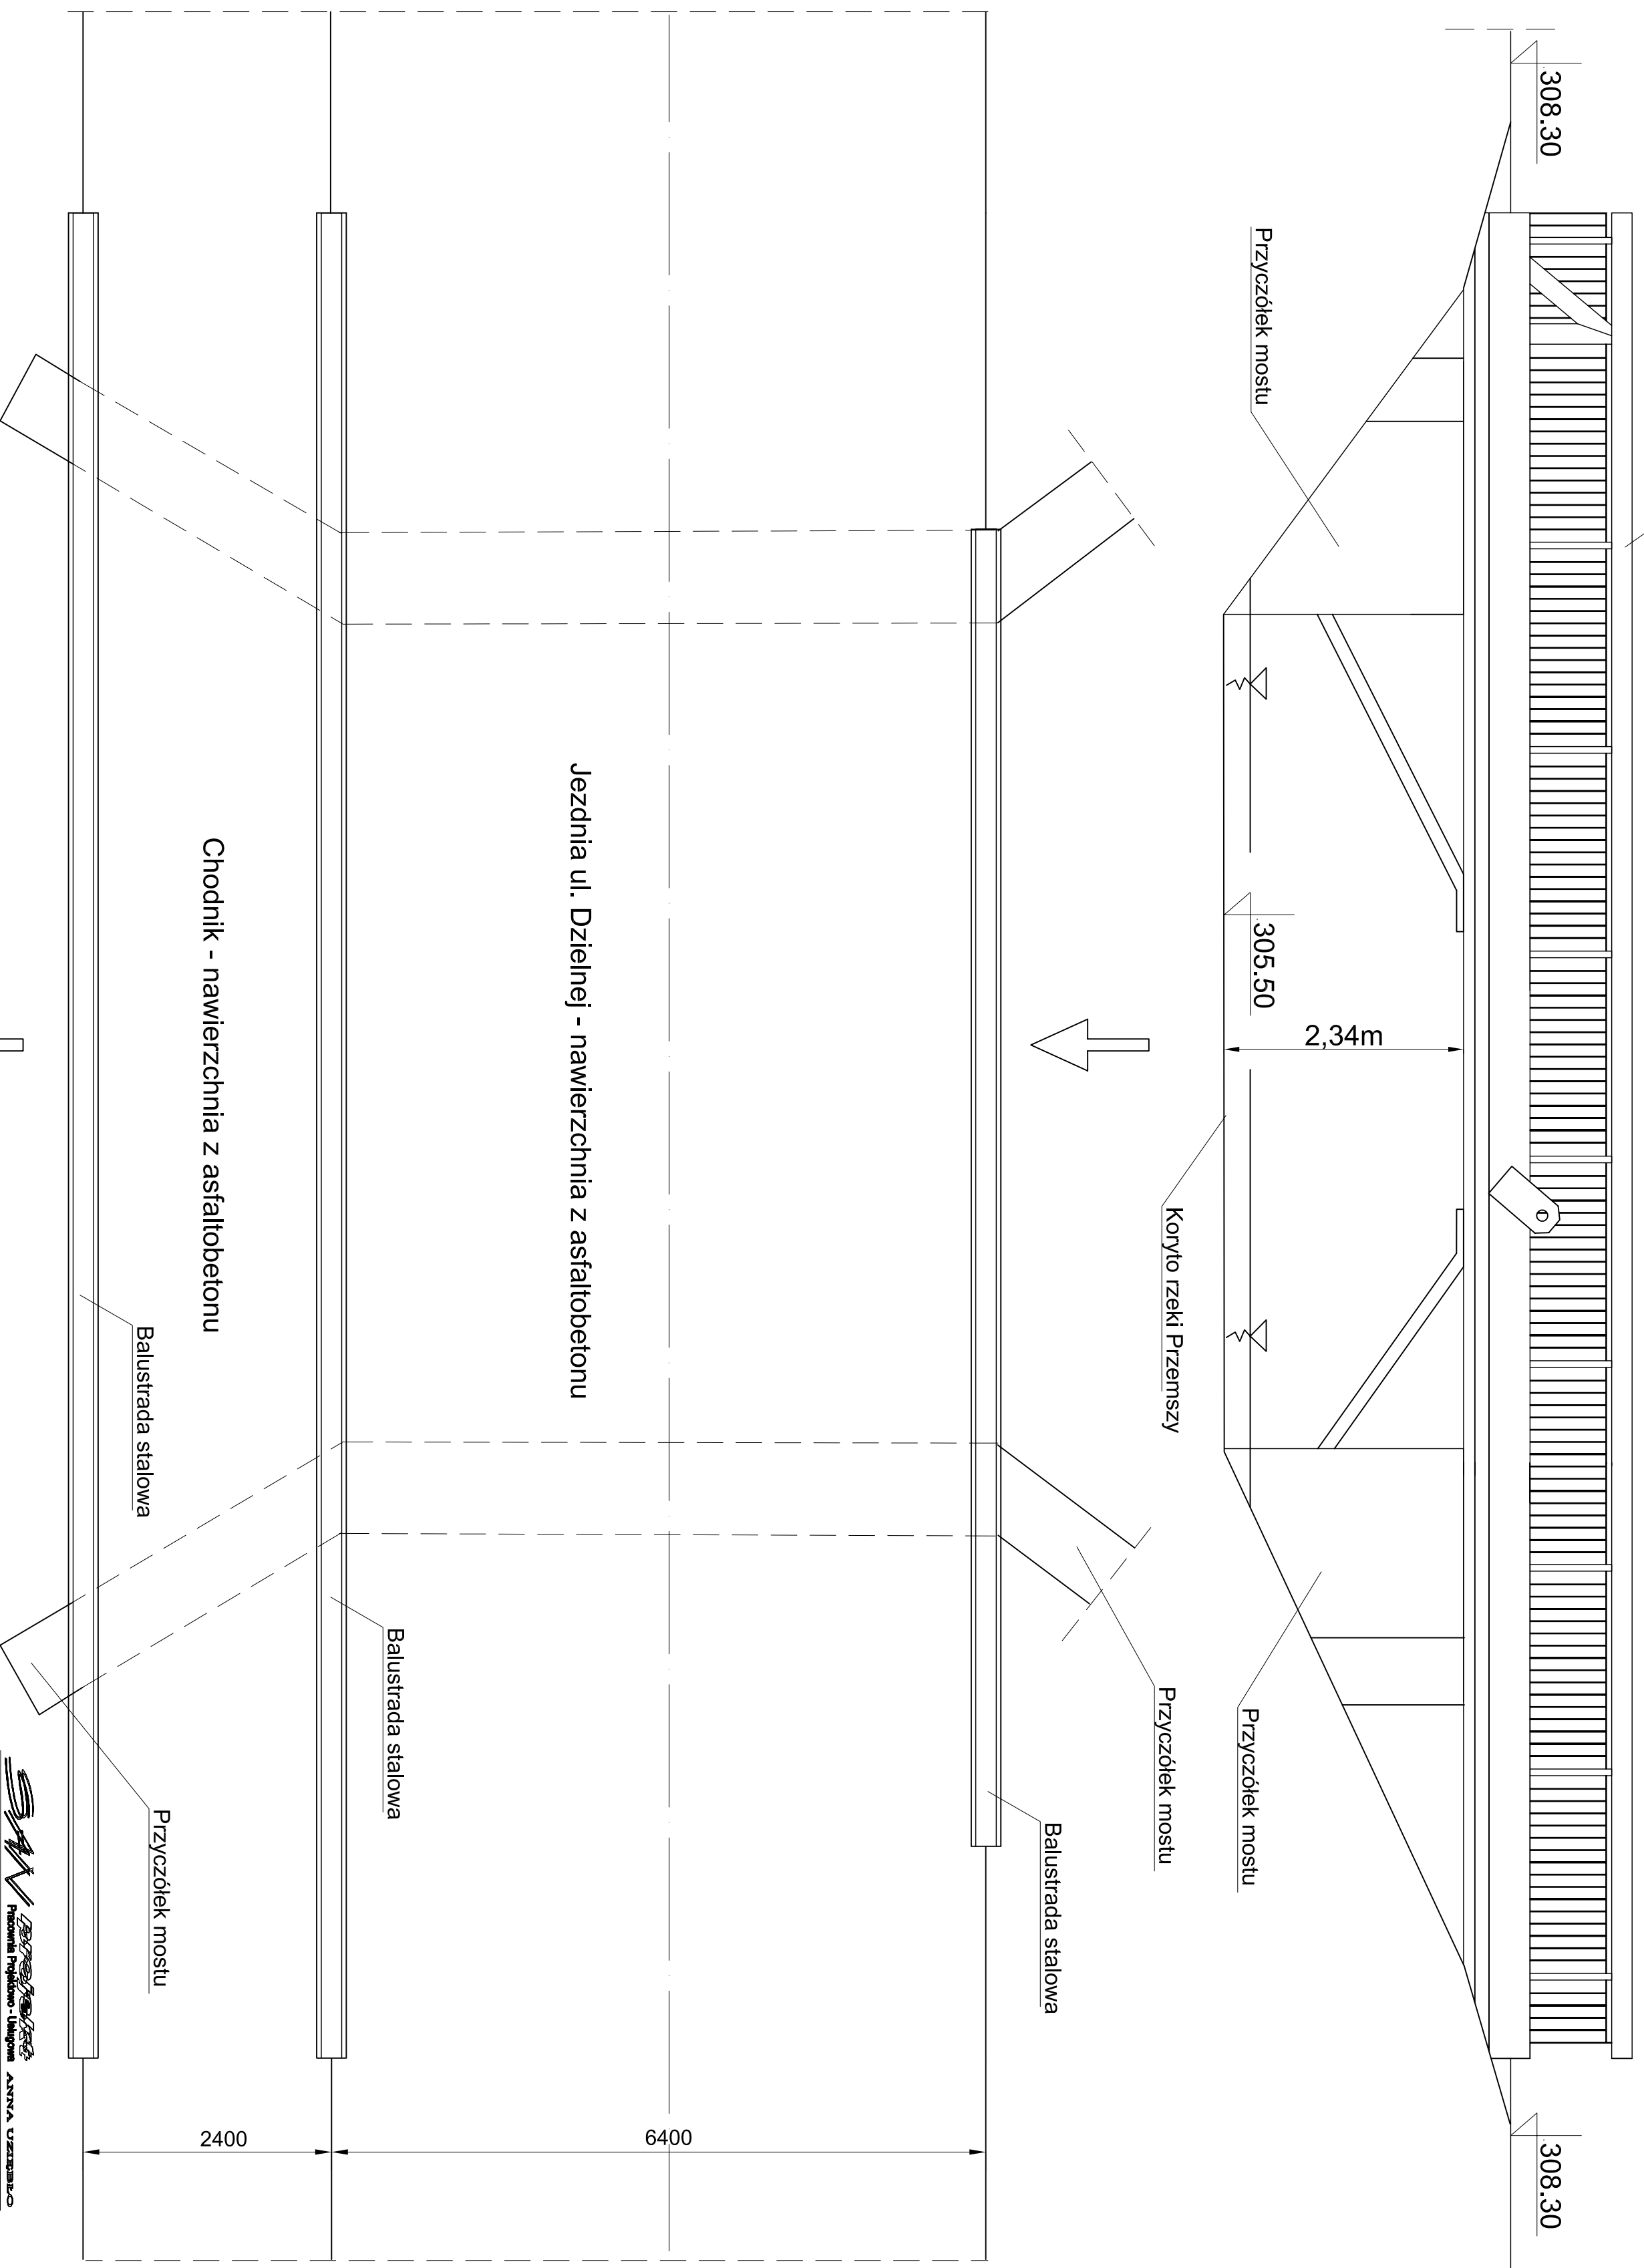

41-100 SIEMIANOWICE, St., ul. Spokojna 1/9, tel/fax: 32 2578730; 601800564
 sanprojekt@autogma.pl

SAW **Pracownia Projektowo - Usługowa ANNA UZARSKA**

INWESTOR	MIĘSKIE PRZEDSIĘWZIĘSTWO WODOCIĄGÓW I KANALIZACJI W PORĘBIE, UL. ASY T. PRZEDZINA 12, 42-480 PORĘBA
OBIEKT	Działki nr: 6714/6736/6, 6736/5, 6715/8, 6734/2; jedn. ewid. 241601_1 Poręba; obręb 0000 Poręba
TEMAT	SIĘĆ KANALIZACJI SANITARNEJ Z PRZEPOMIOWNIĄ, ŚCIEKÓW I PRZEKROCZENIEM RZĘKI PRZEMYSZY W KM 70 + 532
TYTUŁ	RZUT I WIDOK MOSTU NA RZECIE PRZEMYSZY W KM 70 + 532
RYSYSTKI	PROJEKT WYKONAWCZY
ETAP	
ZESPÓŁ	IMIĘ I NAZWISKO NR. DUPR. PODPIS
OPRACOWAŁ	mgr inż. Anna Użarbska 358/91
SPRAWDZIŁ	mgr inż. Alicja Morawiec SLK/1606 /POOS/07
	SKALA 1:50
	MAJ 2018
	NR RYS. 5